
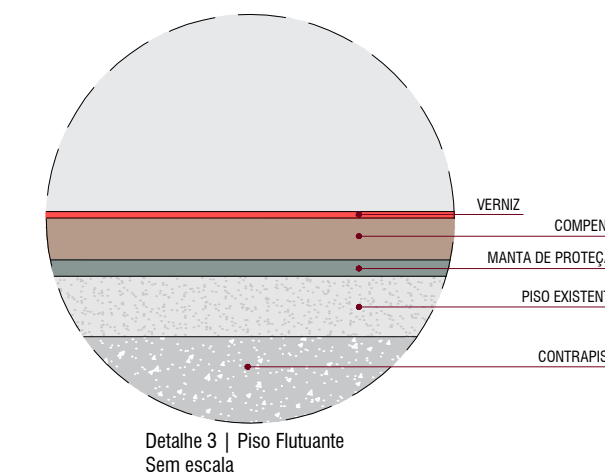


CÓPIA CONTROLADA  
LIBERADO EXECUTIVO  
DATA: 12/11/24 REV.: 00 AUTORIZADO: RODRIGO

- EXISTENTE
- A DEMOLIR
- A CONSTRUIR
- PAREDE DRYWALL SIMPLES (A CONSTRUIR)
- PAREDE DRYWALL DUPLA (A CONSTRUIR)
- PISO FLUTUANTE MADEIRA
- DIVISÓRIA SANITÁRIOS (A CONSTRUIR) DRYWALL PLACA VERDE

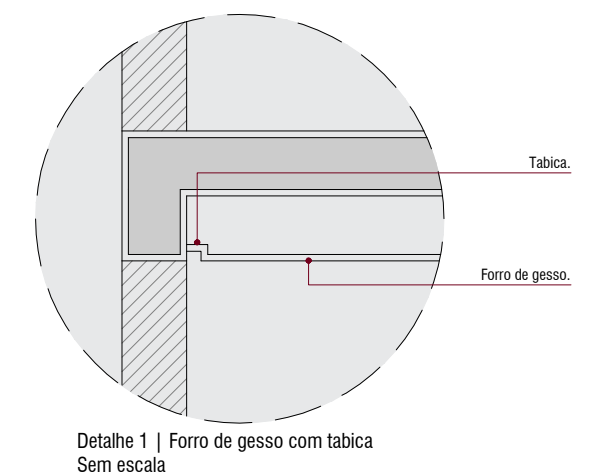

RELAÇÃO DE PORTAS

ESP.	DIMENSÕES	QUANT.	ÁREA	TIPO
PMG-01	0,80 x 2,10 x 0,12 x 0,00	03	01,68	GIRO
PMG-02	1,40 x 2,10 x 0,12 x 0,00	06	02,94	GIRO
PMG-03	1,60 x 2,10 x 0,12 x 0,00	04	03,36	GIRO
PMG-04	2,00 x 2,10 x 0,12 x 0,00	01	04,20	GIRO
PMR-01	7,00 x 2,50 x 0,20 x 0,00	01	17,50	REMOVÍVEL

RELAÇÃO DE JANELAS

ESP.	DIMENSÕES	QUANT.	ÁREA	TIPO
JMC-01	1,70 x 1,00 x 0,12 x 1,10	10	01,70	CORRER

TABELA DE ACABAMENTOS

ESPECIFICAÇÃO
<b>PISO</b>
1 PISO EXISTENTE À MANTER
2 PISO ELEVADO MADEIRA, REAPROVEITAMENTO COM APLICAÇÃO DE VERNIZ
3 PISO ELEVADO MADEIRA, NOVO COM APLICAÇÃO DE VERNIZ
<b>PAREDE</b>
1 PINTURA COR BRANCO - TINTA LÁTEX FOSCO, INCLUSO EMASSAMENTO
2 PINTURA EXISTENTE À MANTER
<b>FORRO</b>
1 FORRO DE GESSO COM TABICA DE 2cm (Detalhe 1) - PINTURA COR BRANCO - TINTA LÁTEX FOSCO - OU SIMILAR, INCLUSO EMASSAMENTO
2 FORRO DE GESSO COM TABICA EXISTENTE À MANTER
3 FORRO DE GESSO COM TABICA DE 2cm (Detalhe 1) - PINTURA COR BRANCO - TINTA LÁTEX FOSCO - OU SIMILAR, INCLUSO EMASSAMENTO E ISOLAMENTO ACÚSTICO (LÁ DE ROCHA)


RODRIGO RODRIGUES ENGENHARIA  
End. Rua Ambrosina Conceição Soares, 72  
Jardim Santa Cruz - Iperó/SP  
cel.: (15) 99758-8998  
e-mail: contato@rodrigorodrigues.eng.br  
www.rodrigorodrigues.eng.br

CLIENTE: SUSTENIDOS ORGANIZAÇÃO SOCIAL DE CULTURA  
OBRA: REFORMA DE EDIFICAÇÃO PARA IMPLANTAÇÃO DE MUSICALIZAÇÃO E ARTES DO CONSERVATÓRIO DE TATUÍ  
TÍTULO: PLANTA BAIXA - PAVIMENTO TÉRREO / 1º e 2º PAVIMENTO


DESENHO DE PROPRIEDADE DO RODRIGO RODRIGUES ENGENHARIA. ELABORADO EM SOFTWARE ESPECÍFICO, SENDO PROIBIDA SUA REPRODUÇÃO TOTAL OU PARCIAL SEM A NOSSA AUTORIZAÇÃO. DIREITOS AUTORAIS RESERVADOS LEI Nº 5194/86.

\* PARA PLOTAGEM EM PDF, CONFIGURE A PÁGINA COMO: 1/3




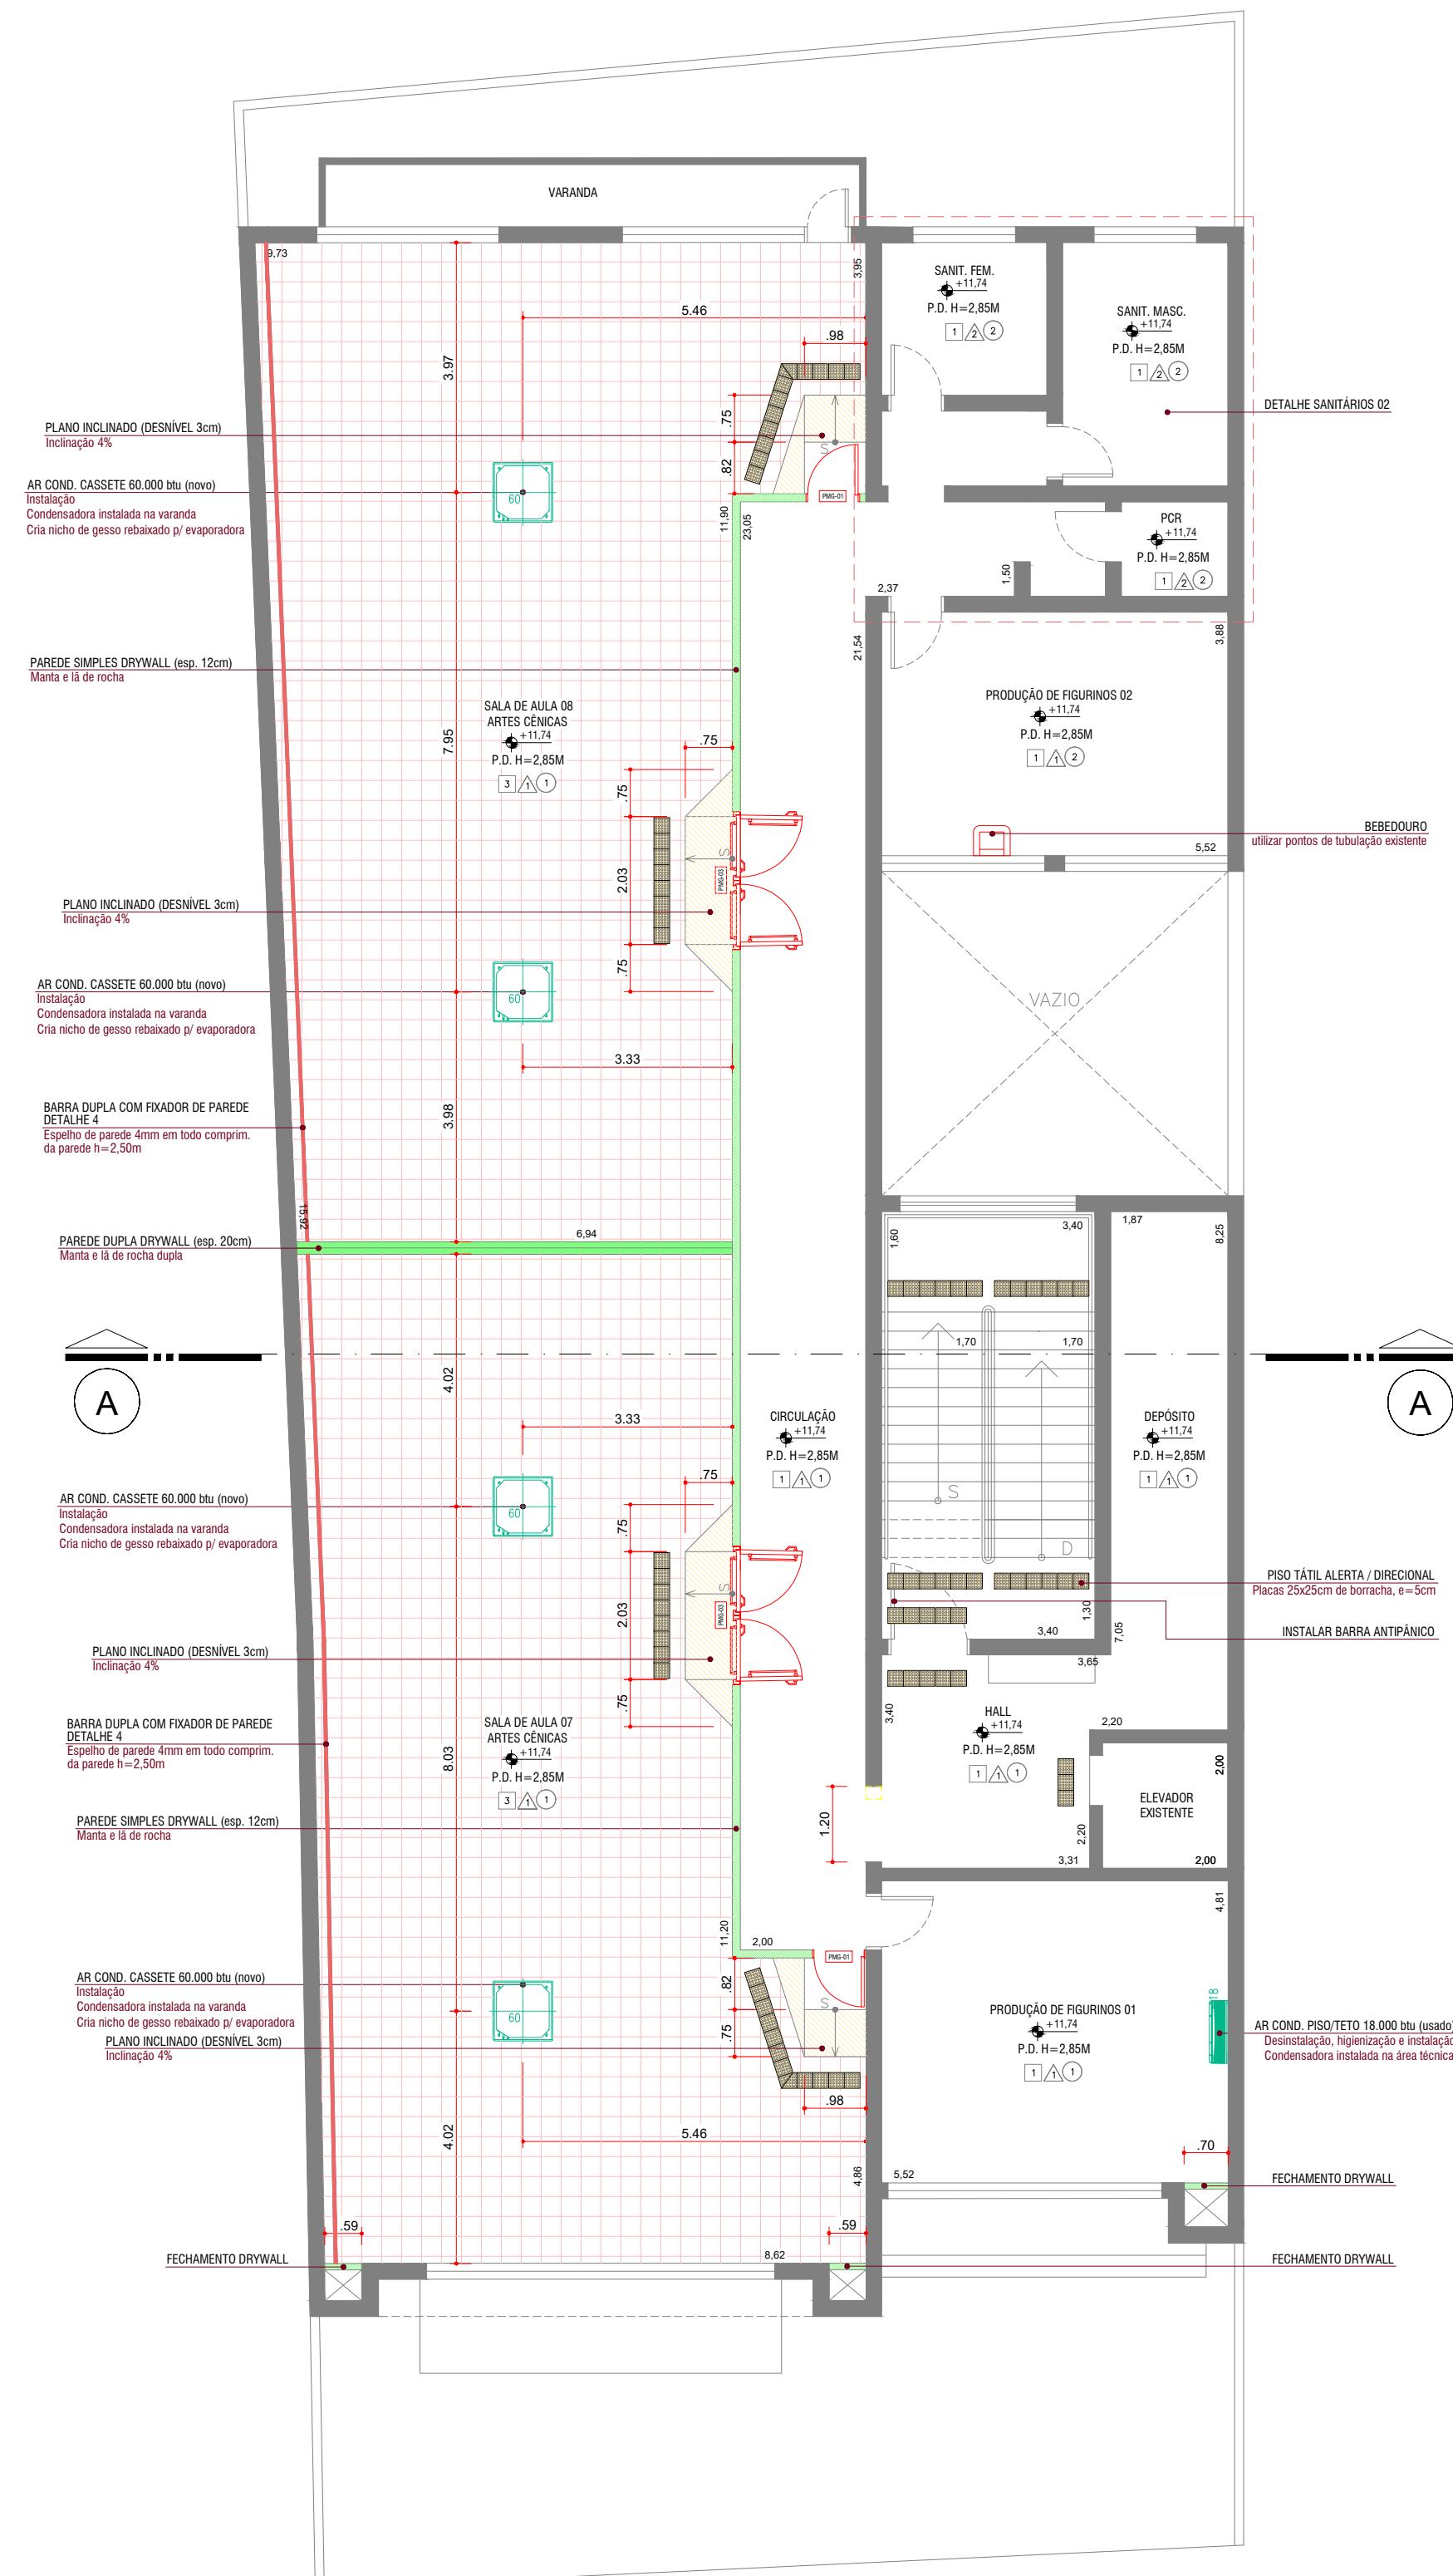


Planta baixa 3º Pavimento  
Escala 1:100

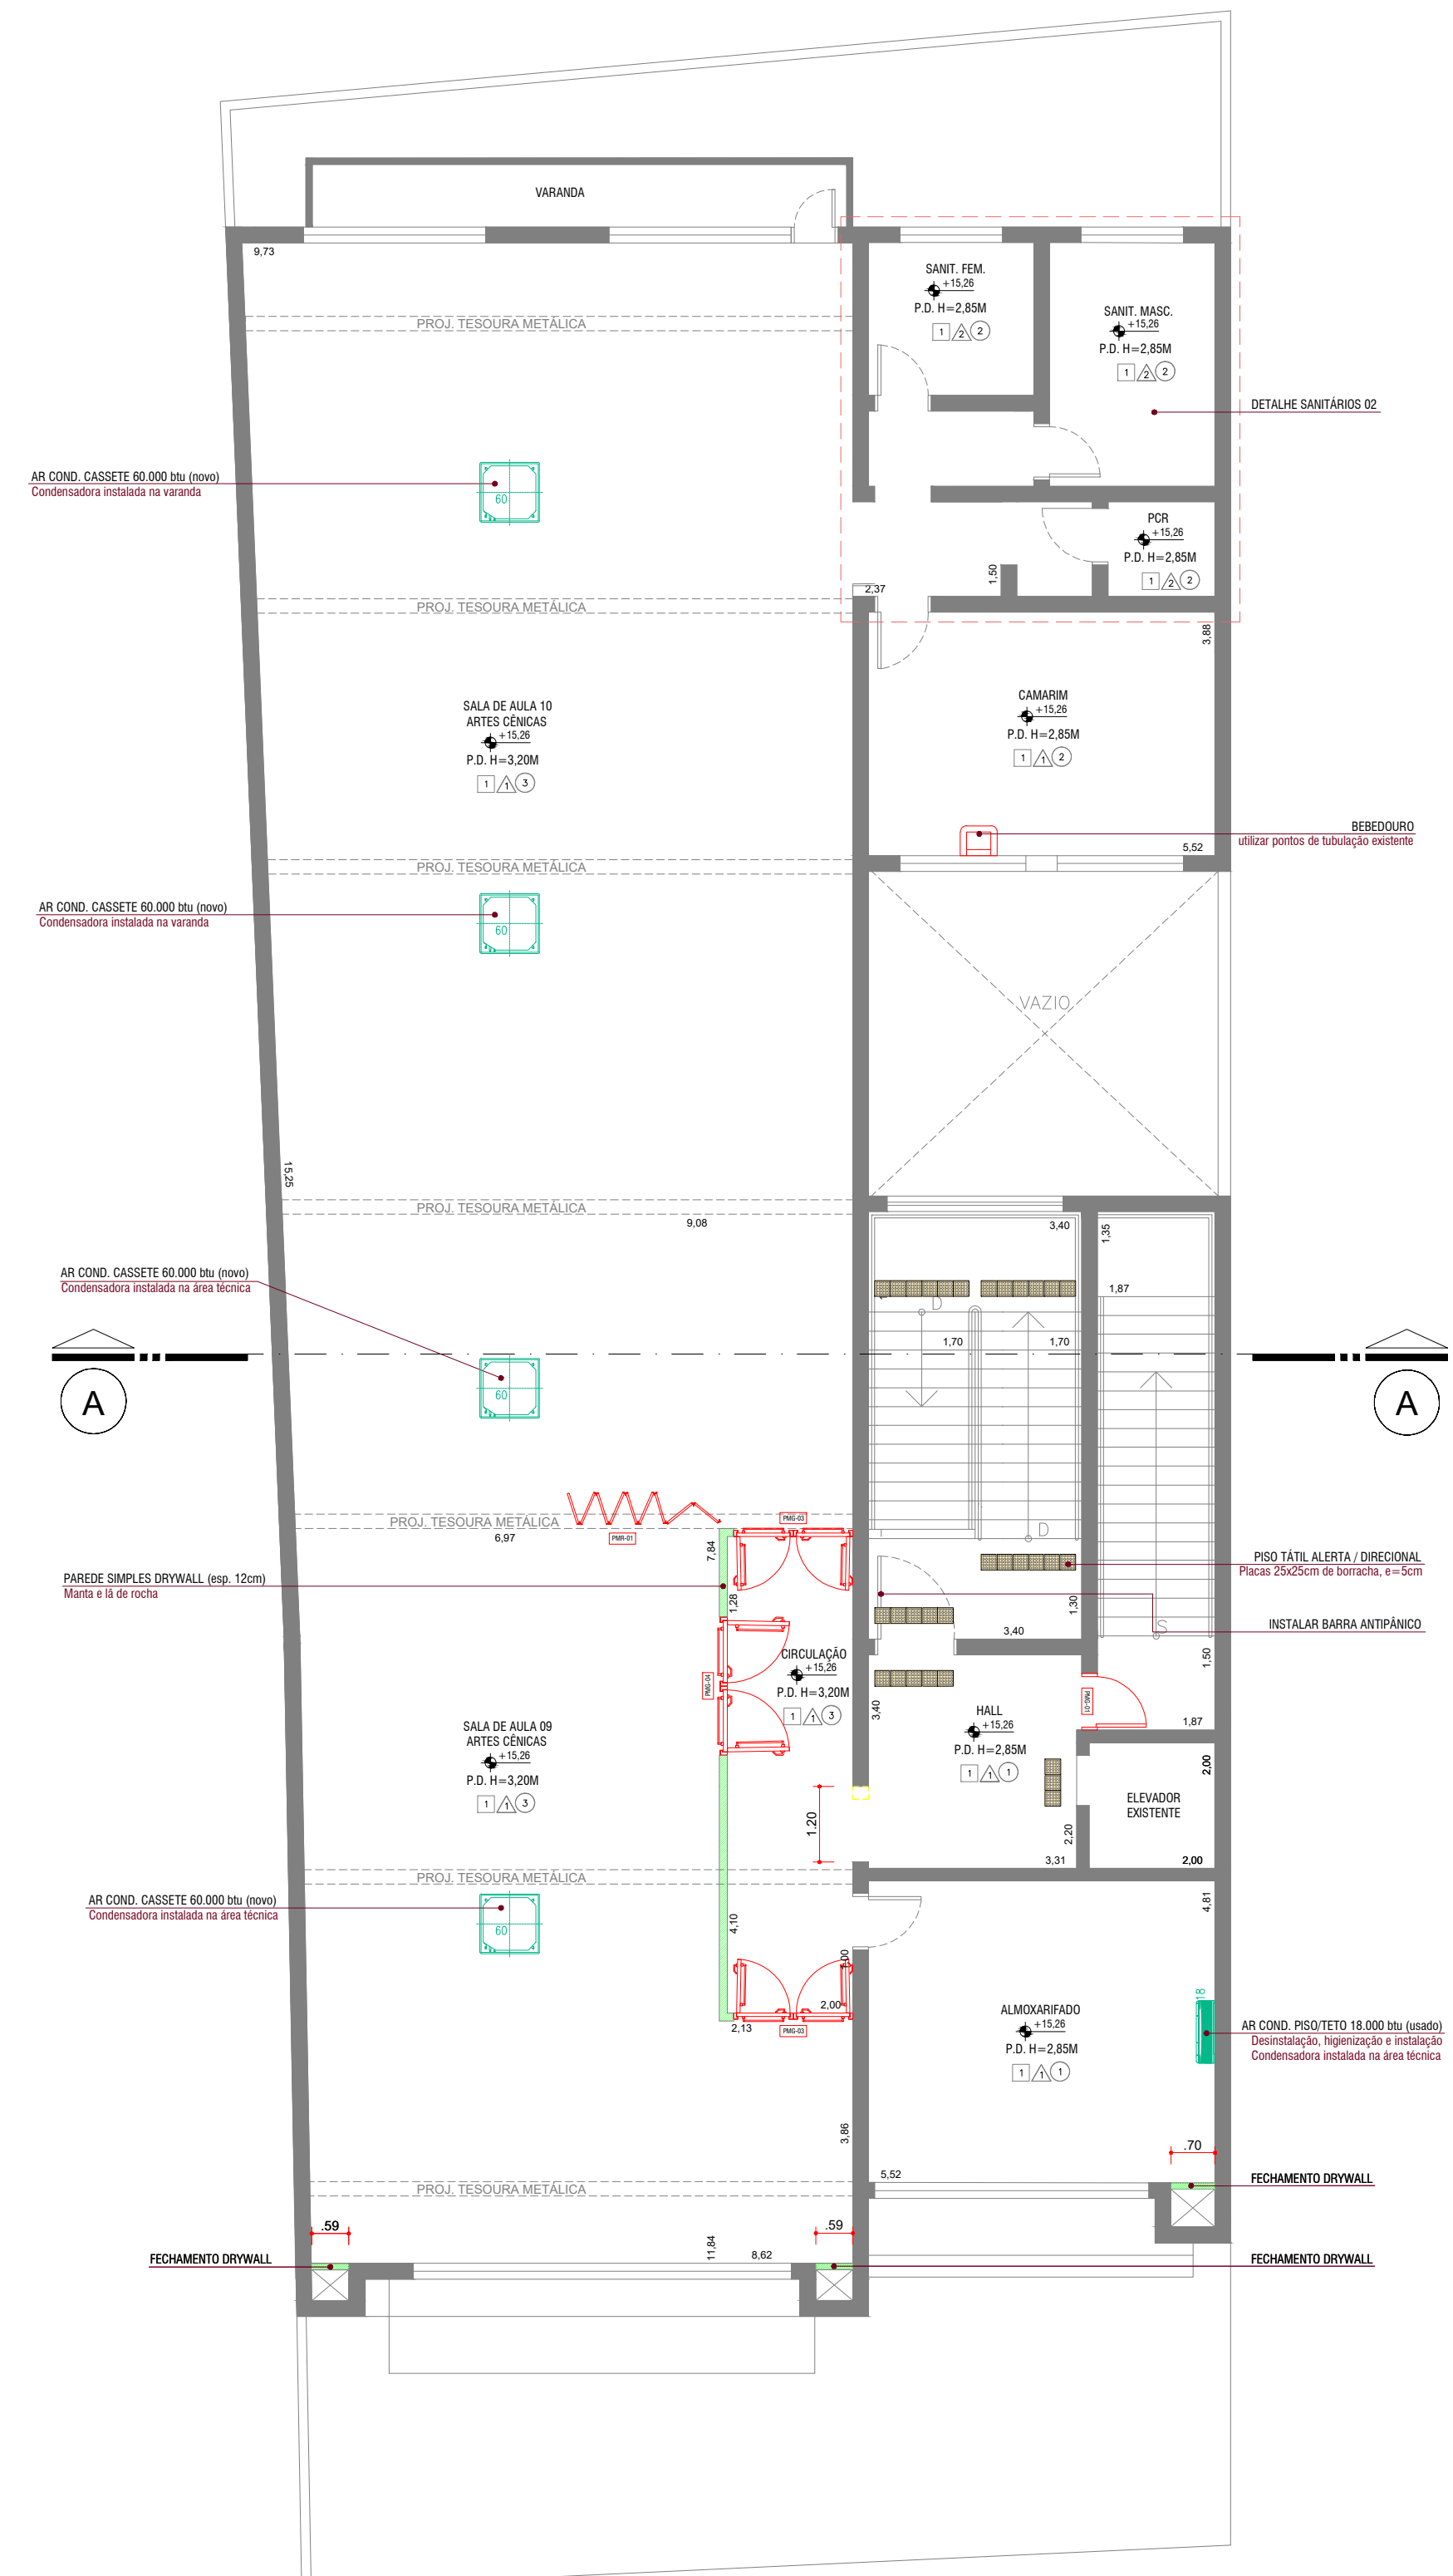

Planta baixa 4º Pavimento  
Escala 1:100

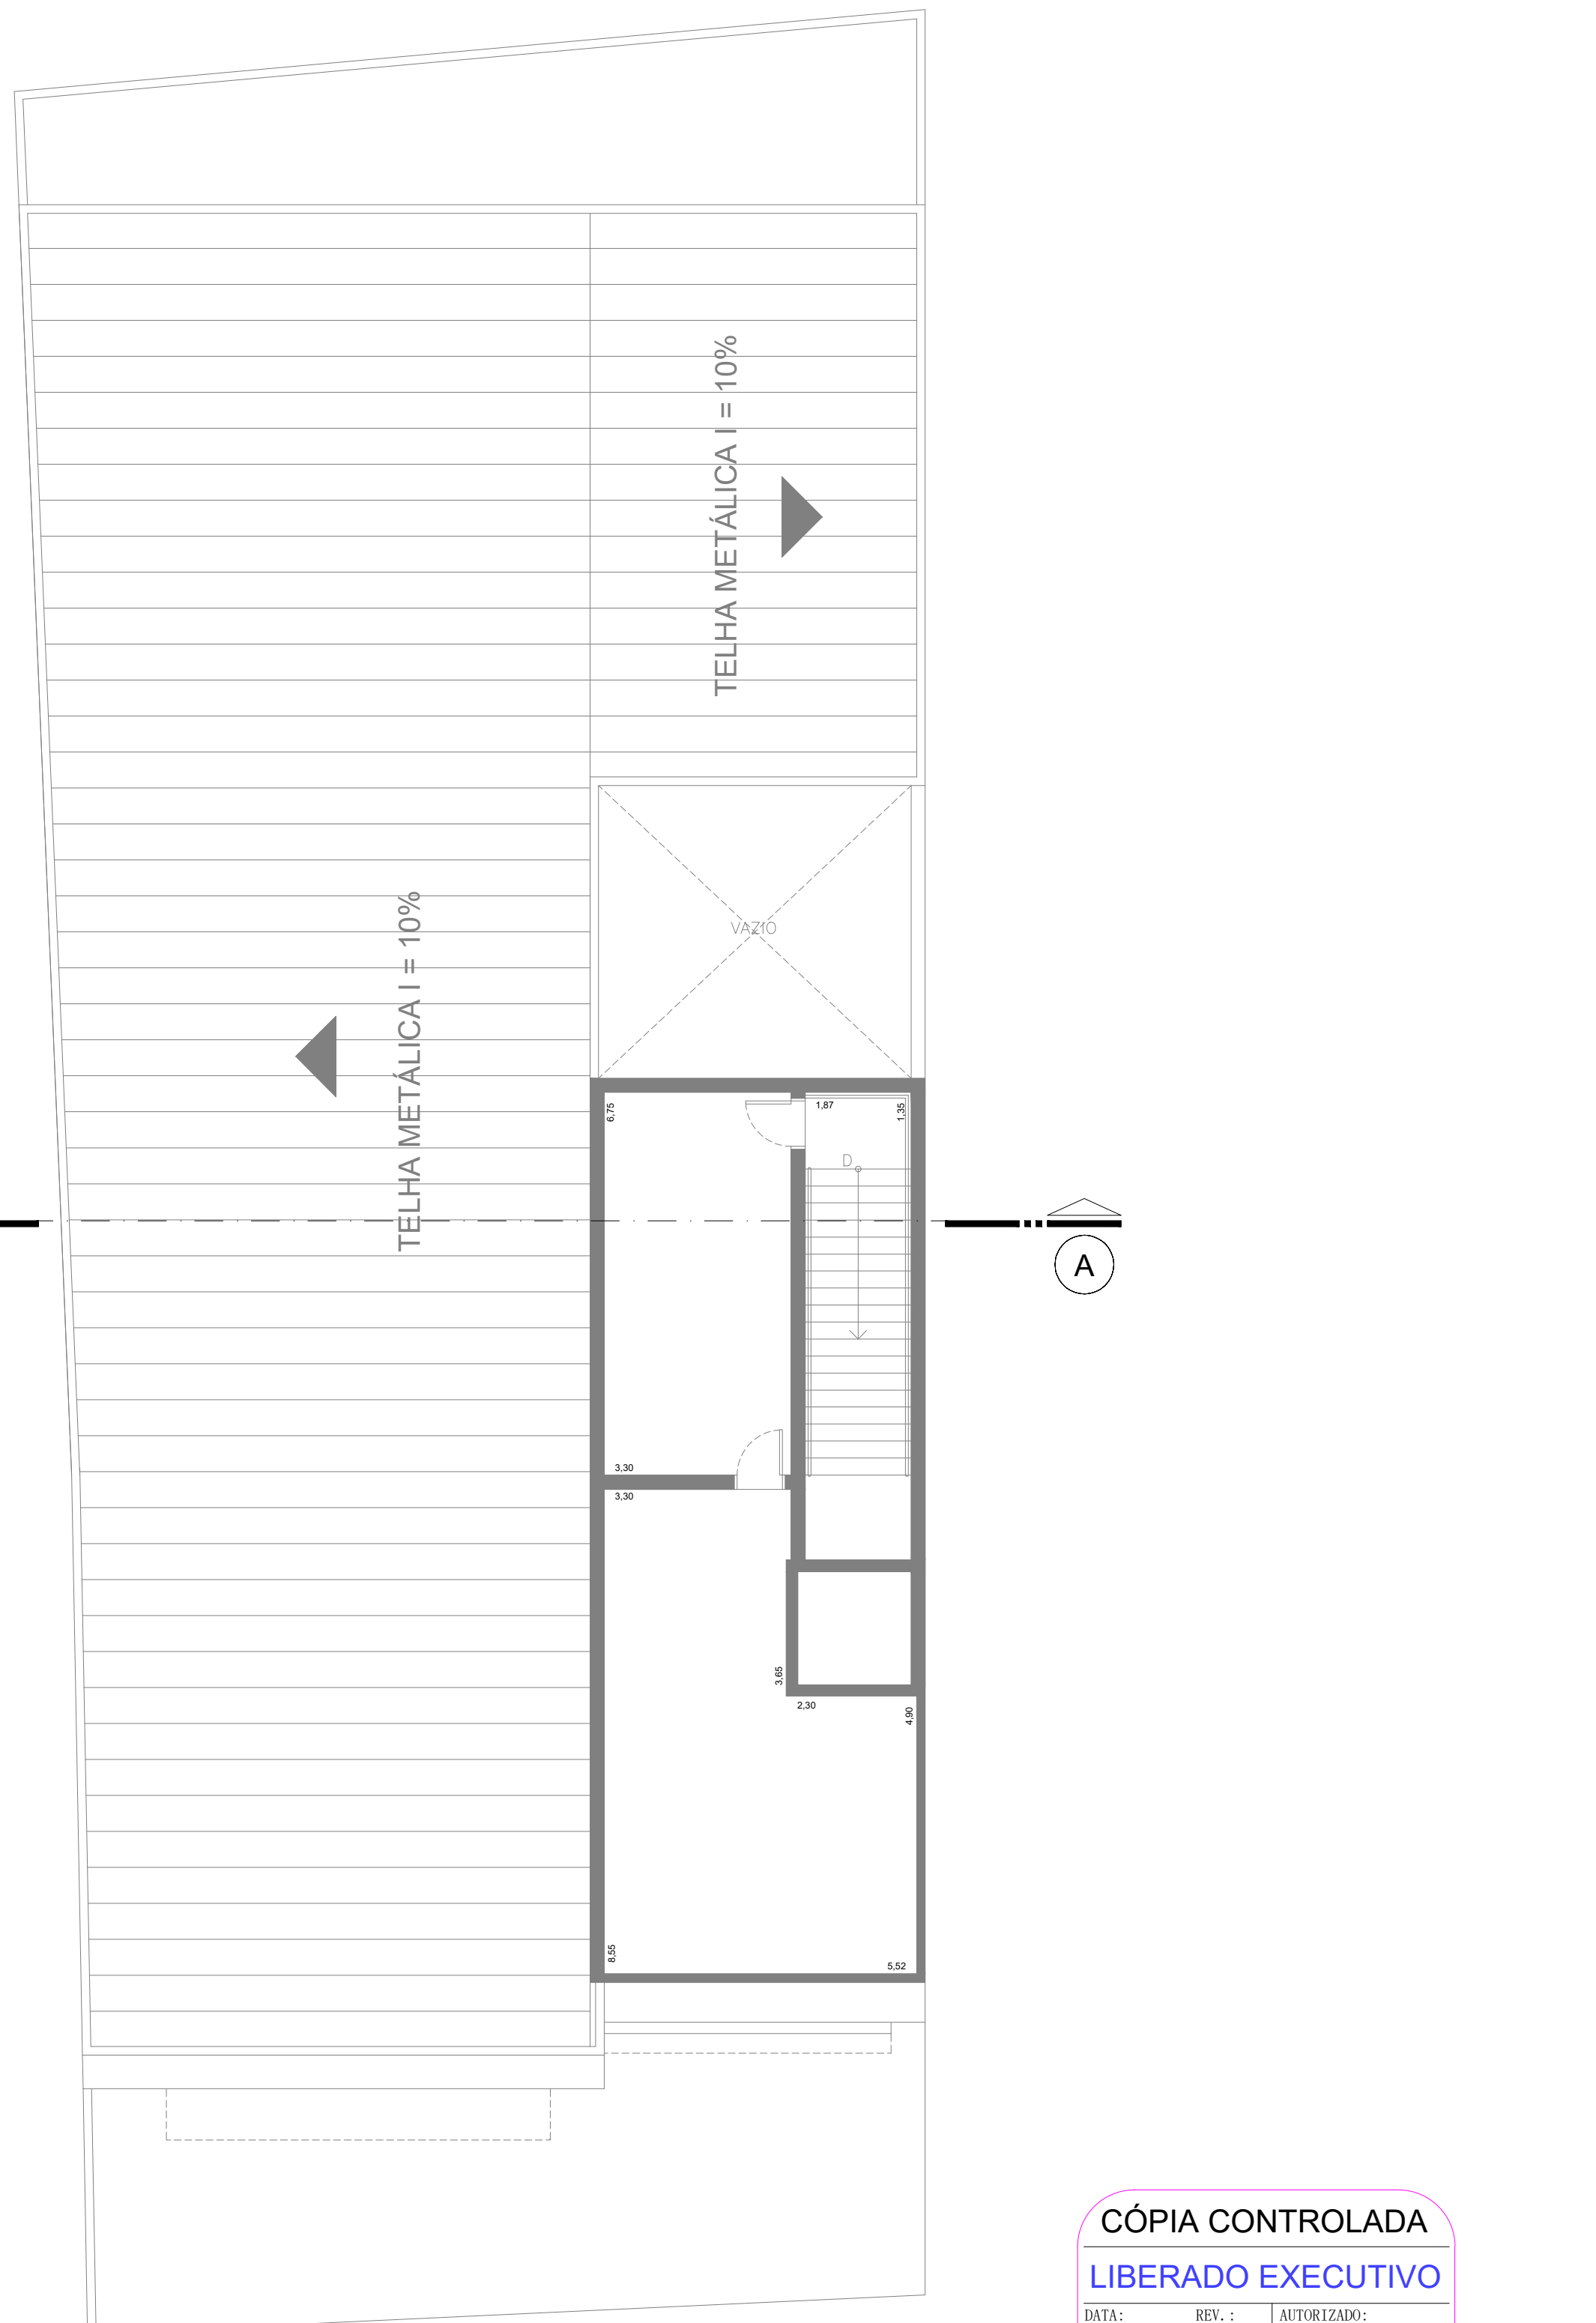

Planta baixa Cobertura  
Escala 1:100

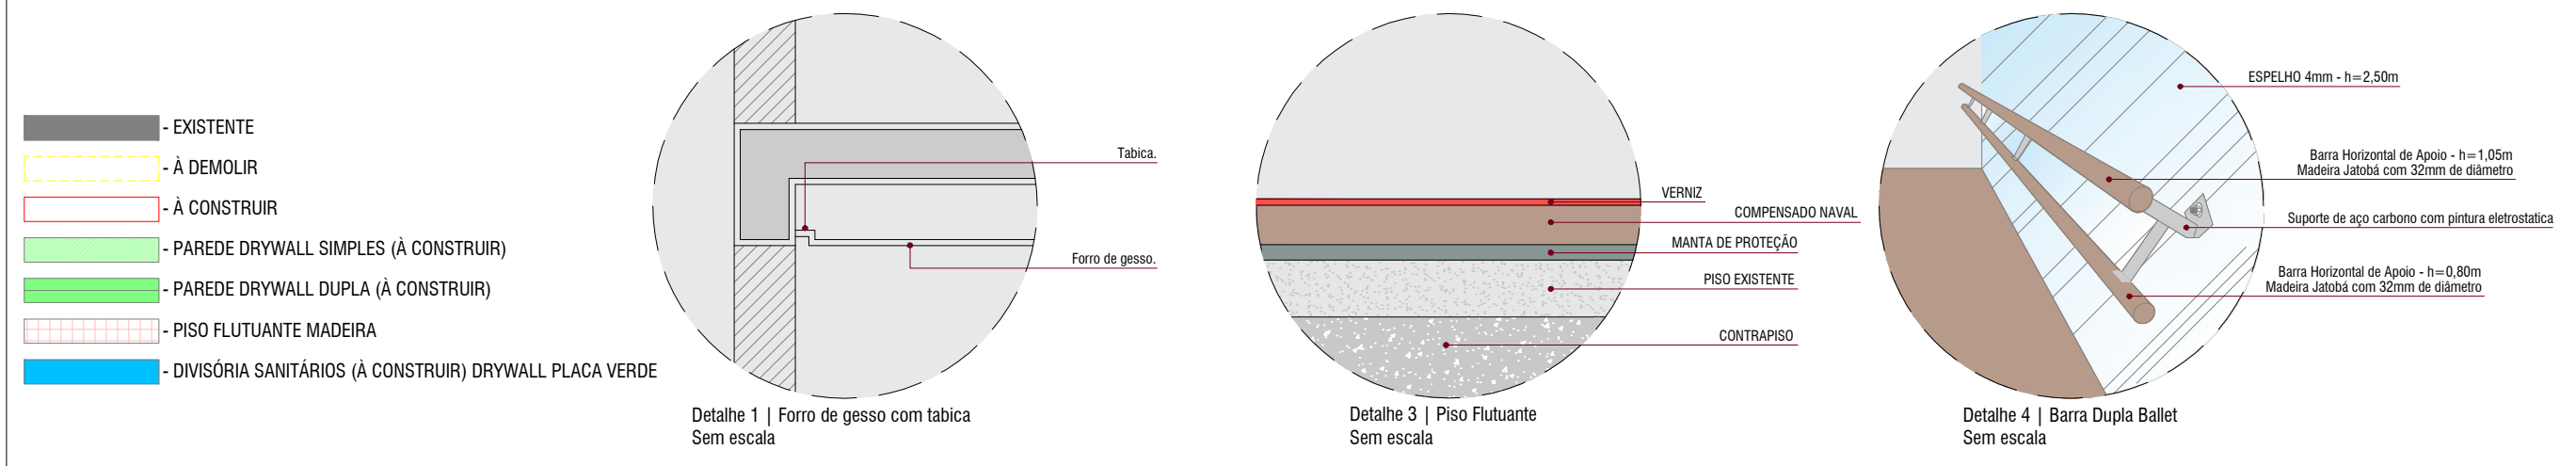

**RELAÇÃO DE PORTAS**

ESP.	DIMENSÕES	QUANT.	ÁREA	TIPO
PMG-01	0,80 x 2,10 x 0,12 x 0,00	03	01,68	GIRO
PMG-02	1,40 x 2,10 x 0,12 x 0,00	06	02,94	GIRO
PMG-03	1,60 x 2,10 x 0,12 x 0,00	04	03,36	GIRO
PMG-04	2,00 x 2,10 x 0,12 x 0,00	01	04,20	GIRO
PMR-01	7,00 x 2,50 x 0,20 x 0,00	01	17,50	REMOVÍVEL

**RELAÇÃO DE JANELAS**

ESP.	DIMENSÕES	QUANT.	ÁREA	TIPO
JMC-01	1,70 x 1,00 x 0,12 x 1,10	10	01,70	CORRER

**TABELA DE ACABAMENTOS**

**ESPECIFICAÇÃO**

**PISO**

- PISO EXISTENTE À MANTER
- PISO ELEVADO MADEIRA, REAPROVEITAMENTO COM APLICAÇÃO DE VERNIZ
- PISO ELEVADO MADEIRA, NOVO COM APLICAÇÃO DE VERNIZ

**PAREDE**

- PINTURA COR BRANCO - TINTA LÁTEX FOSCO, INCLUSO EMASSAMENTO
- PINTURA EXISTENTE À MANTER

**FORRO**

- FORRO DE GESSO COM TABICA DE 2cm (Detalhe 1) - PINTURA COR BRANCO - TINTA LÁTEX FOSCO - OU SIMILAR, INCLUSO EMASSAMENTO
- FORRO DE GESSO COM TABICA EXISTENTE À MANTER
- FORRO DE GESSO COM TABICA DE 2cm (Detalhe 1) - PINTURA COR BRANCO - TINTA LÁTEX FOSCO - OU SIMILAR, INCLUSO EMASSAMENTO E ISOLAMENTO ACÚSTICO (LÁ DE ROCHA)

CÓPIA CONTROLADA  
LIBERADO EXECUTIVO  
DATA: 12/11/24 REV.: 00 AUTORIZADO: RODRIGO

12/11/2024 EMISSÃO INICIAL RODRIGO RODRIGUES  
REV. DATA DESCRIÇÃO RESP.

**PRJ - EXECUTIVO**

ENGENHARIA RODRIGO RODRIGUES ENGENHARIA  
End. Rua Ambrosina Conceição Soares, 72  
Jardim Santa Cruz - Iperó/SP  
cel.: (15) 99758-8998  
e-mail: contato@rodrigorodrigues.eng.br  
www.rodrigorodrigues.eng.br


CLIENTE: SUSTENIDOS ORGANIZAÇÃO SOCIAL DE CULTURA  
OBRA: REFORMA DE EDIFICAÇÃO PARA IMPLANTAÇÃO DE MUSICALIZAÇÃO E ARTES DO CONSERVATÓRIO DE TATUÍ

ENDEREÇO: RUA ONZE DE AGOSTO, 620 - CENTRO - TATUÍ/SP  
TÍTULO: PLANTA BAIXA - 3º e 4º PAVIMENTO / COBERTURA

RESP. TÉCNICO: RODRIGO RODRIGUES DE LIMA - CREA: 5069705984 DATA INÍCIO: 12/11/2024 DATA REVISÃO: - REVISÃO: 00 ESCALA: INDICADAS  
ART: 2420241425900








FOLHA: 2/3



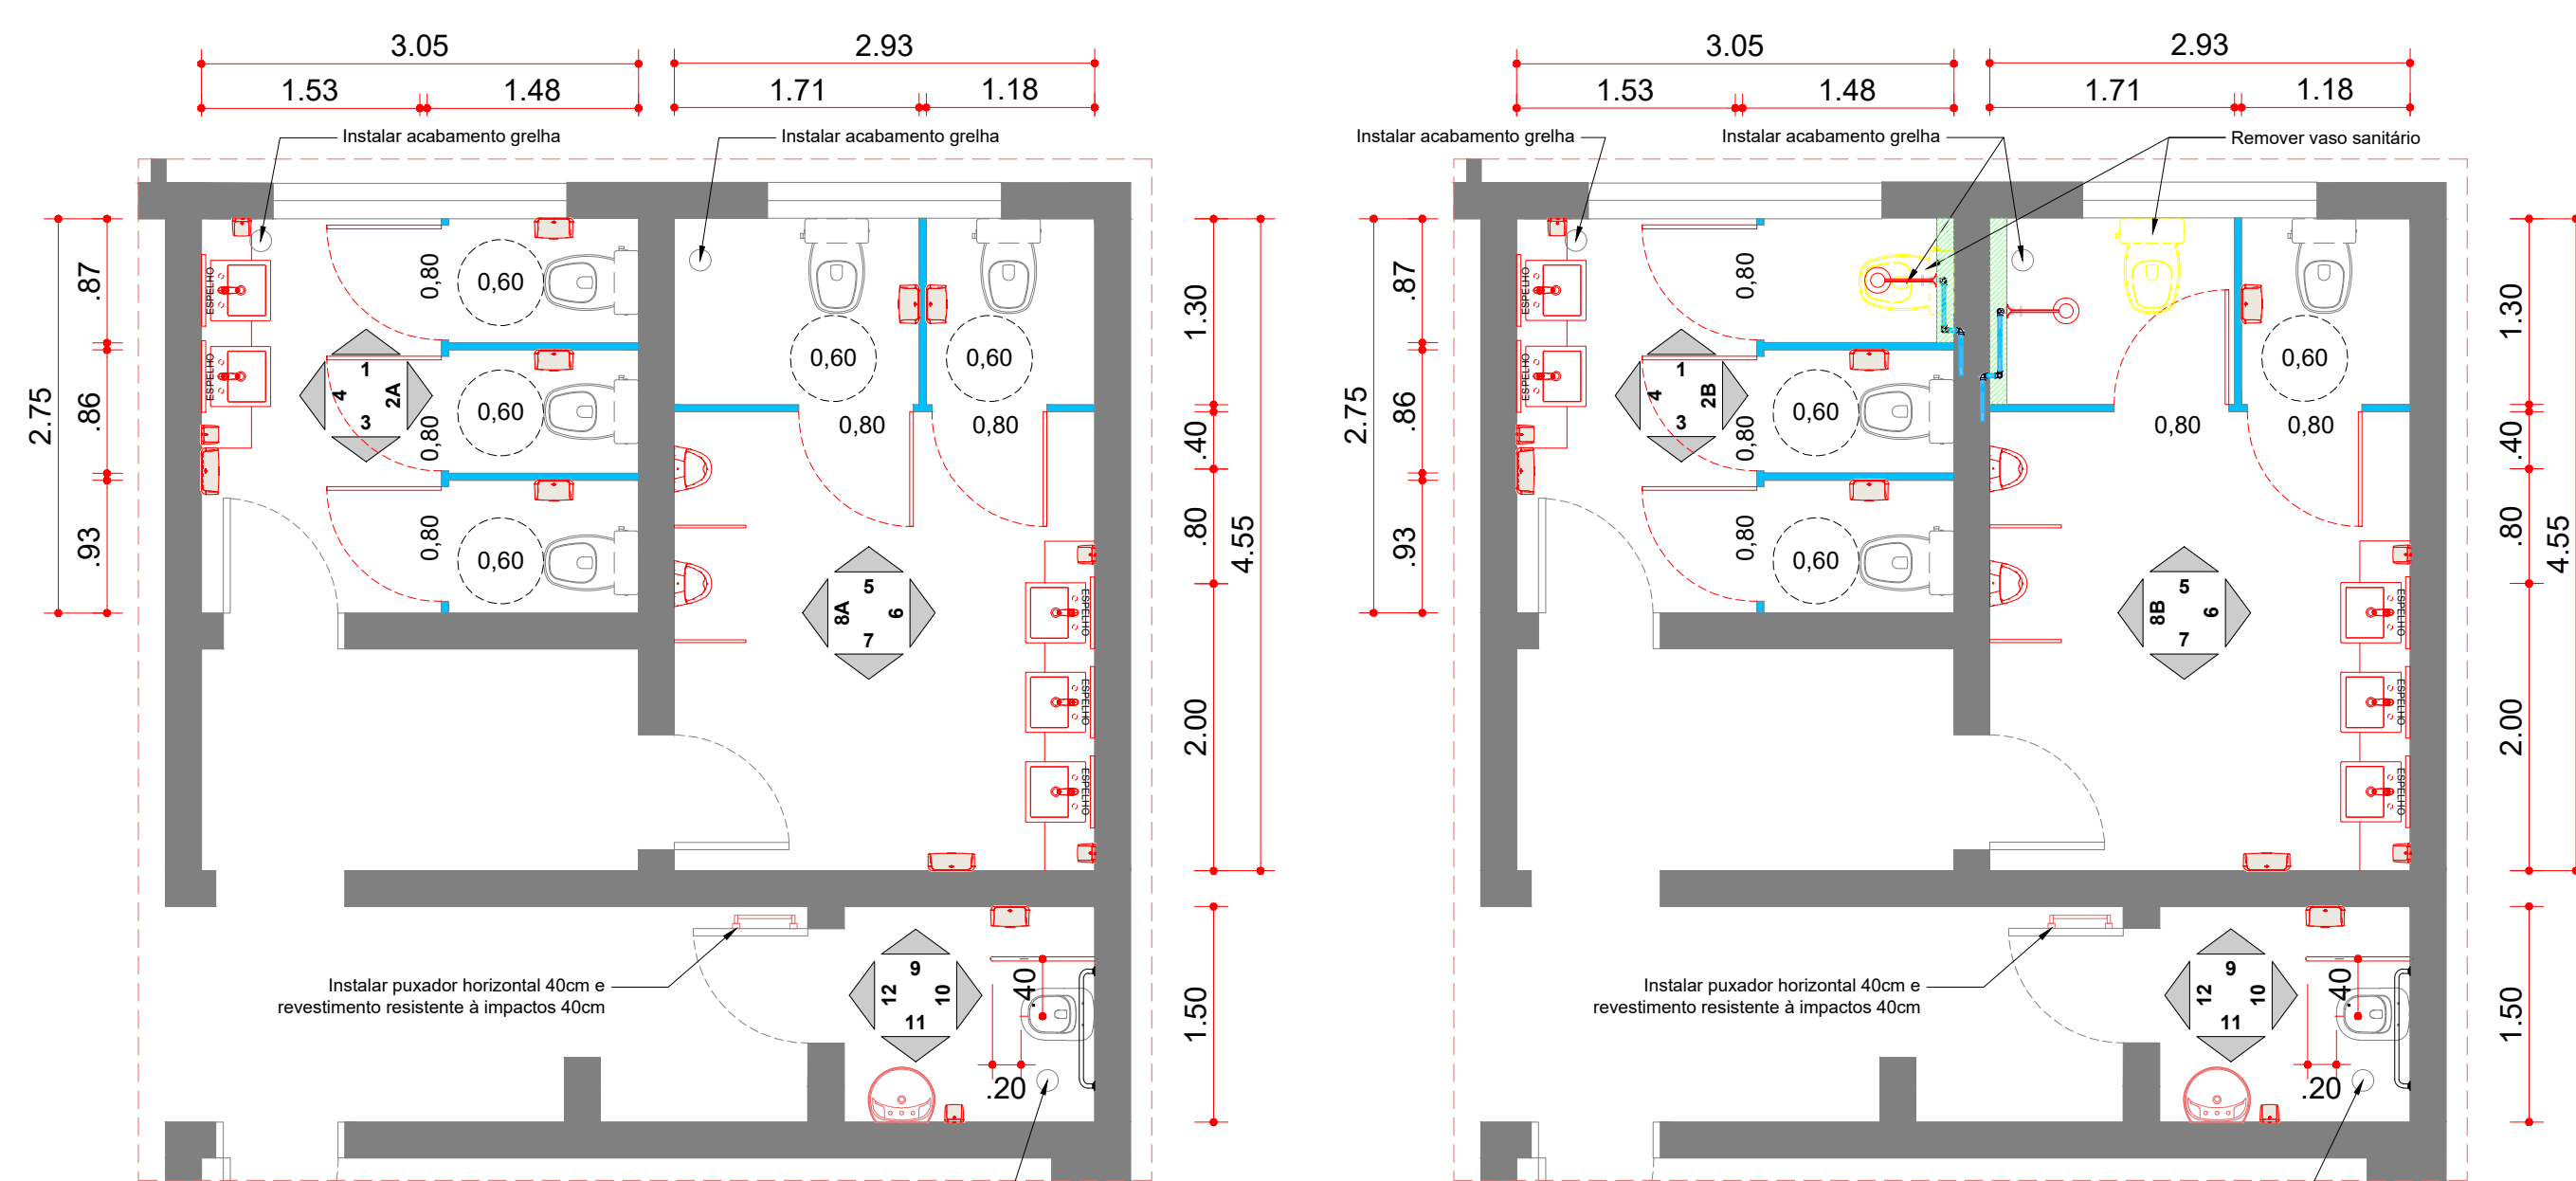


Detalhe Sanitários 01 | Banho Masc. / Fem. / PCR  
1/50


Detalhe Sanitários 02 | Banho Masc. / Fem. / PCR  
1/50

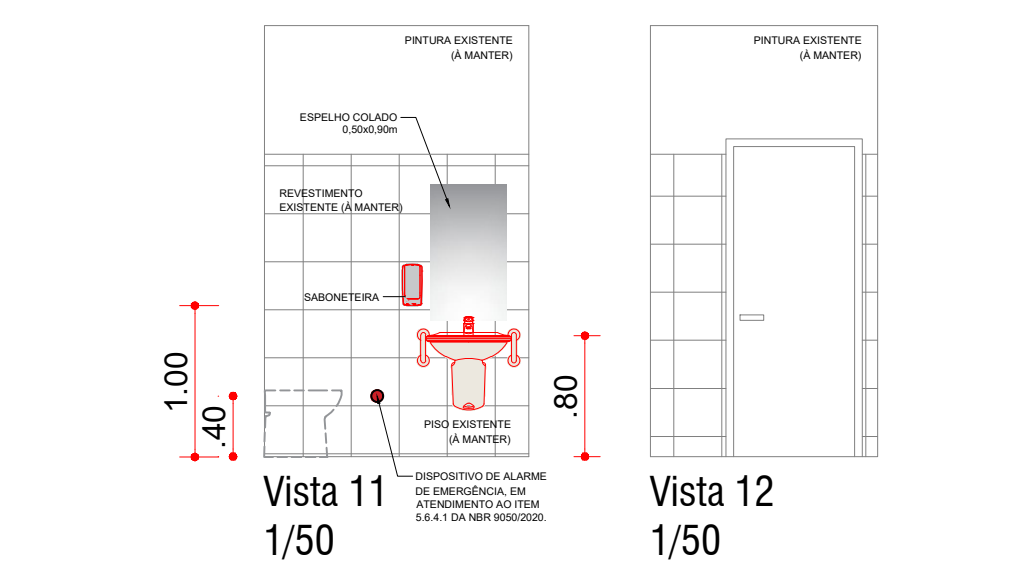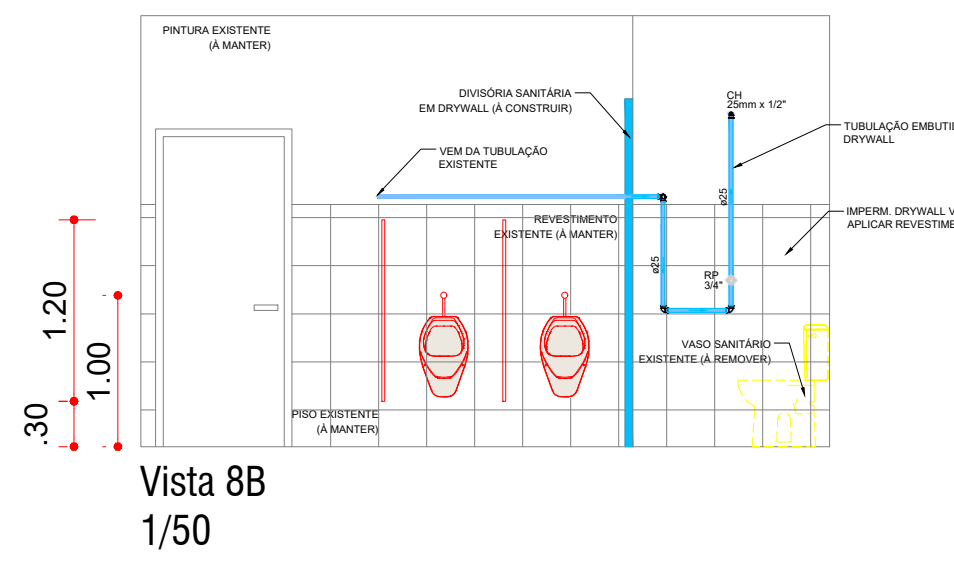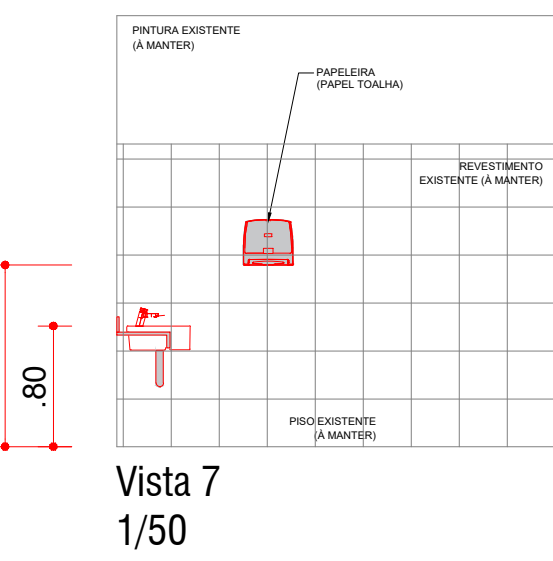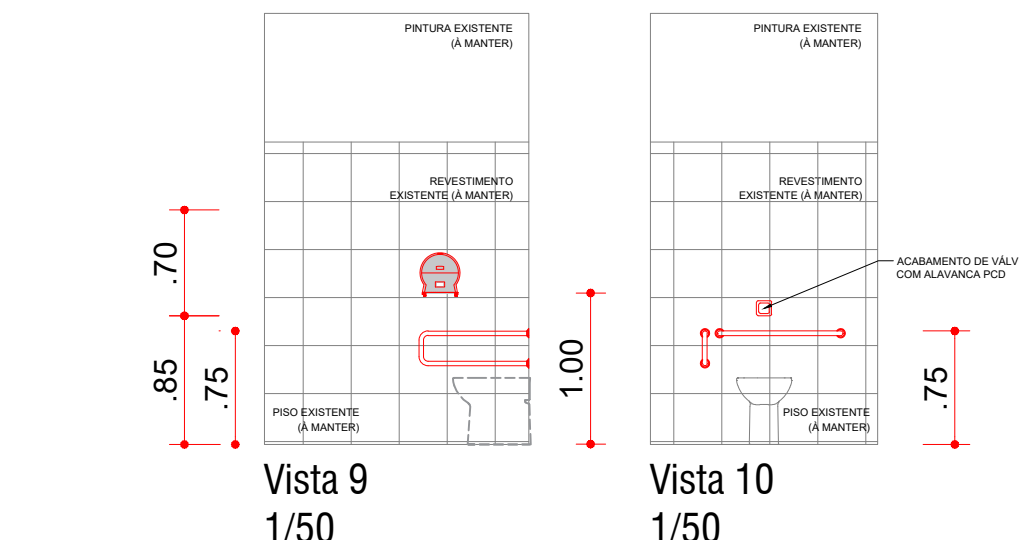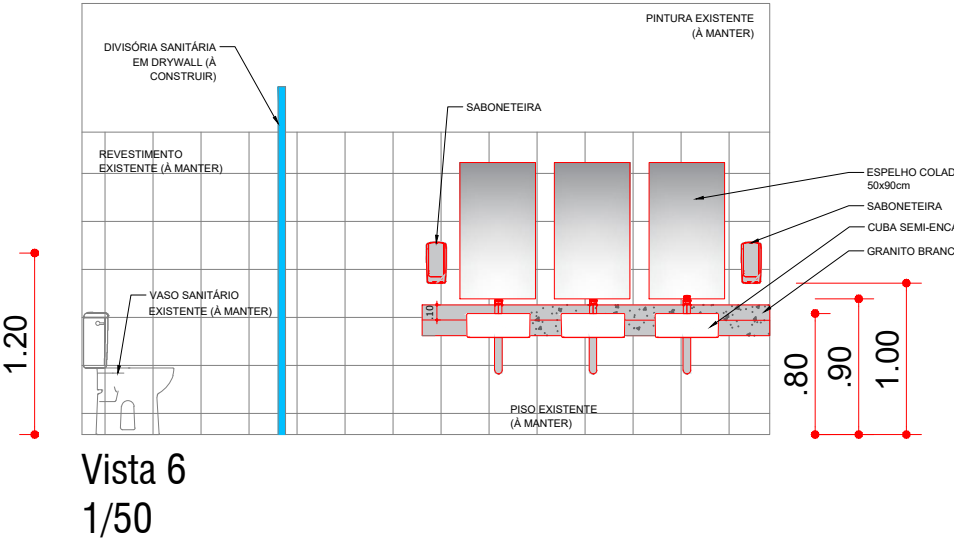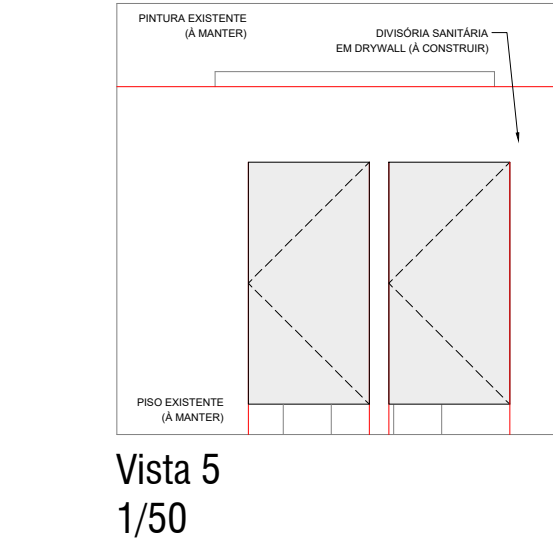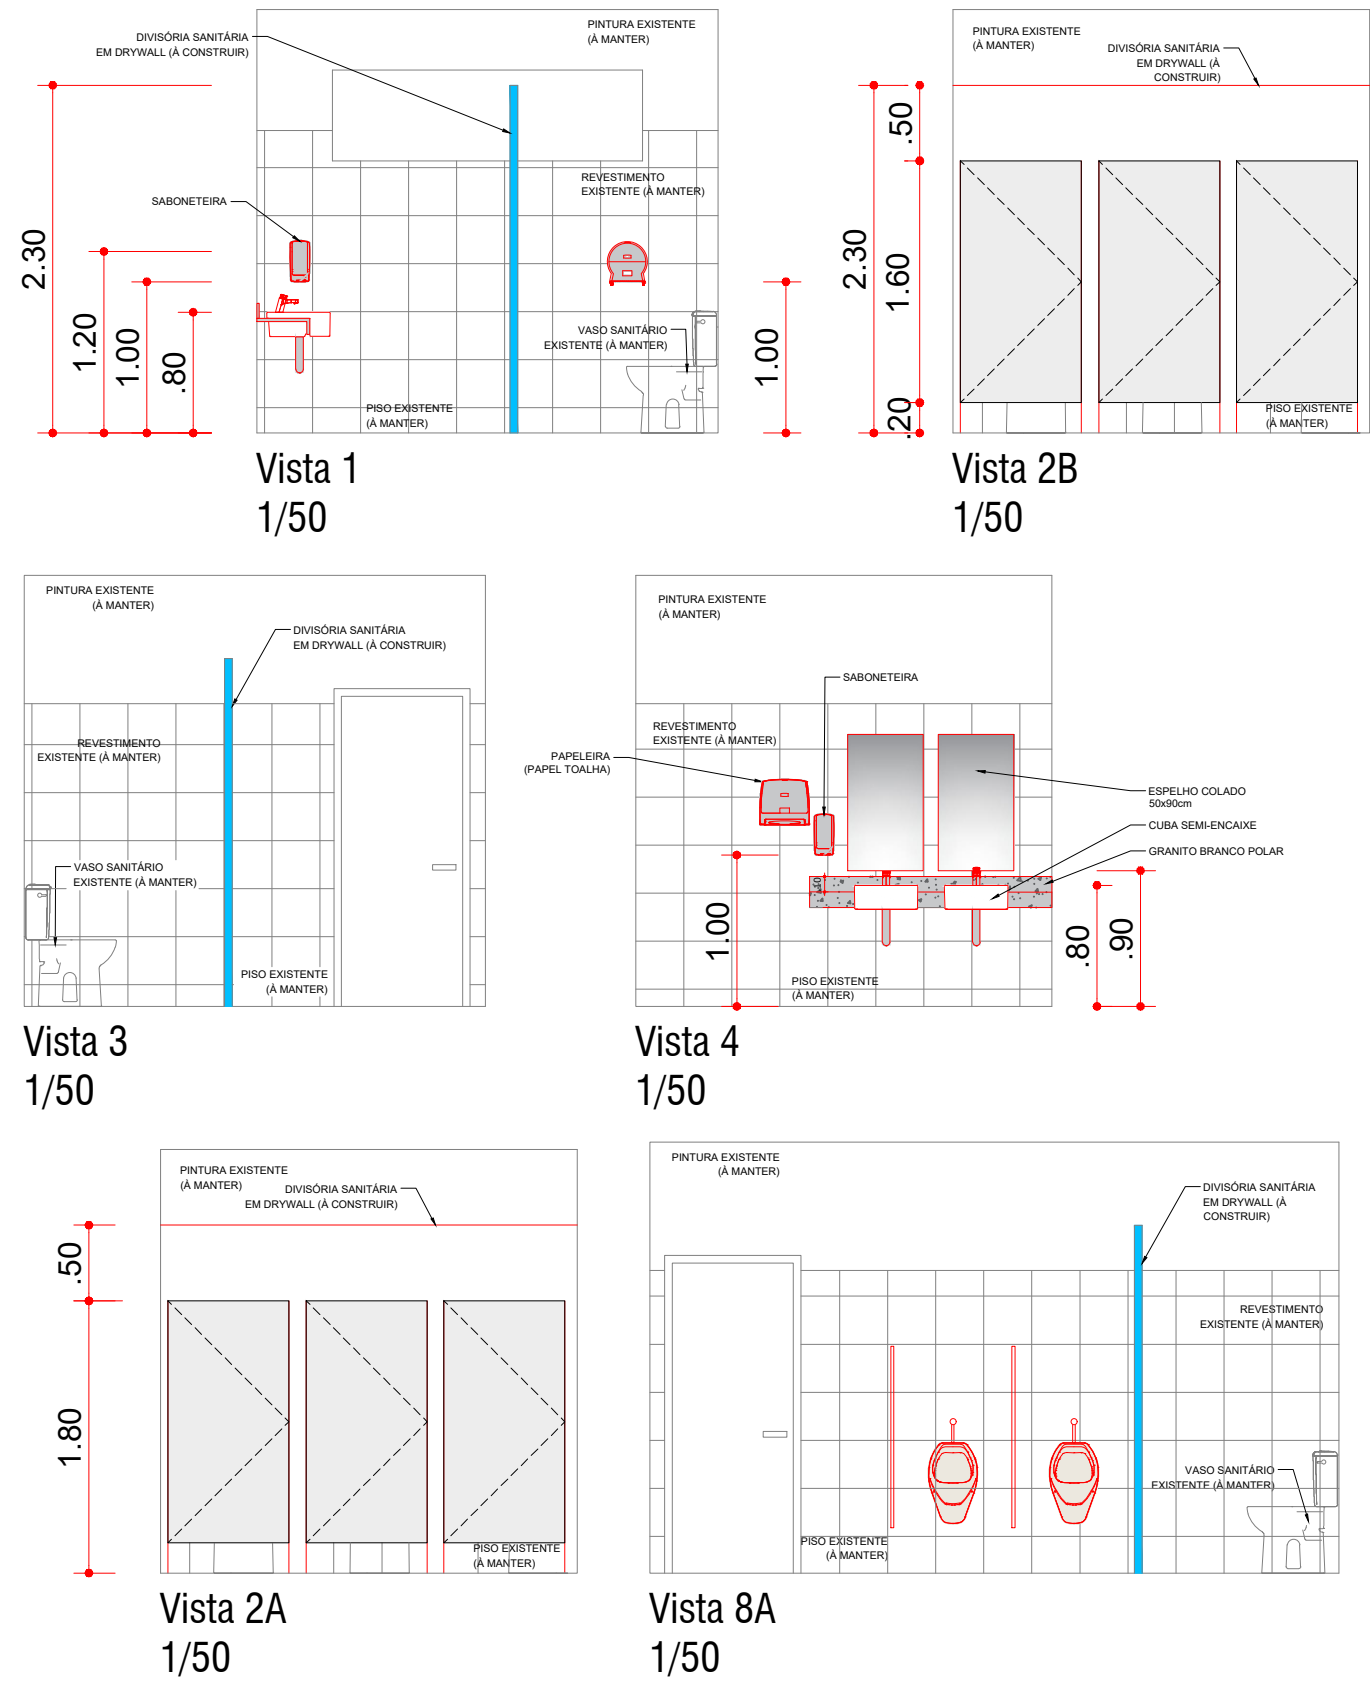


- EXISTENTE
- - - À DEMOLIR
- À CONSTRUIR
- PAREDE DRYWALL SIMPLES (À CONSTRUIR)
- PAREDE DRYWALL DUPLA (À CONSTRUIR)
- PISO FLUTUANTE MADEIRA
- DIVISÓRIA SANITÁRIOS (À CONSTRUIR) DRYWALL PLACA VERDE

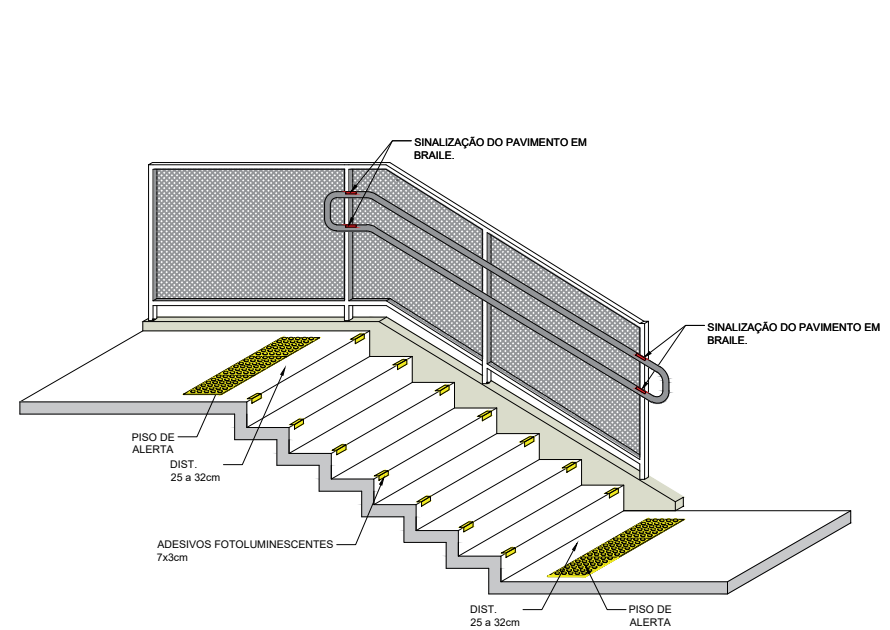

Detalhe Genérico - Sinalização Escada Sem escada

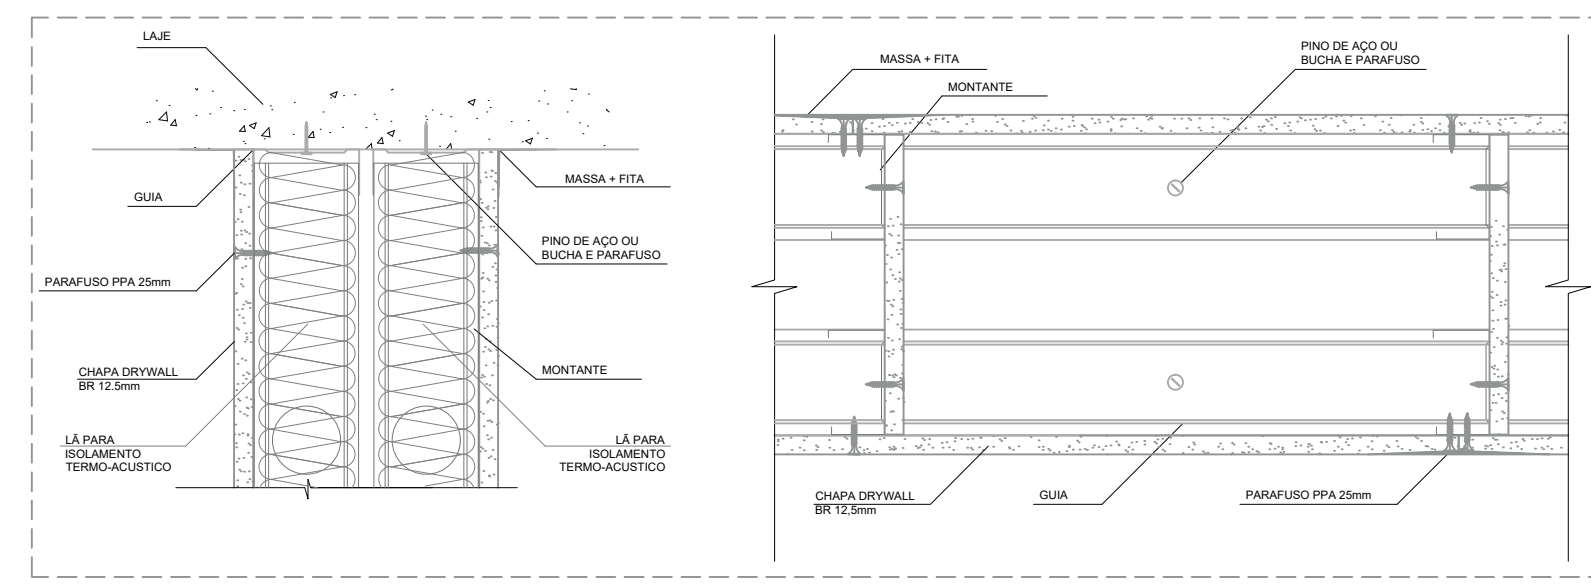

Detalhe Genérico - Parede Drywall Dupla Sem escada

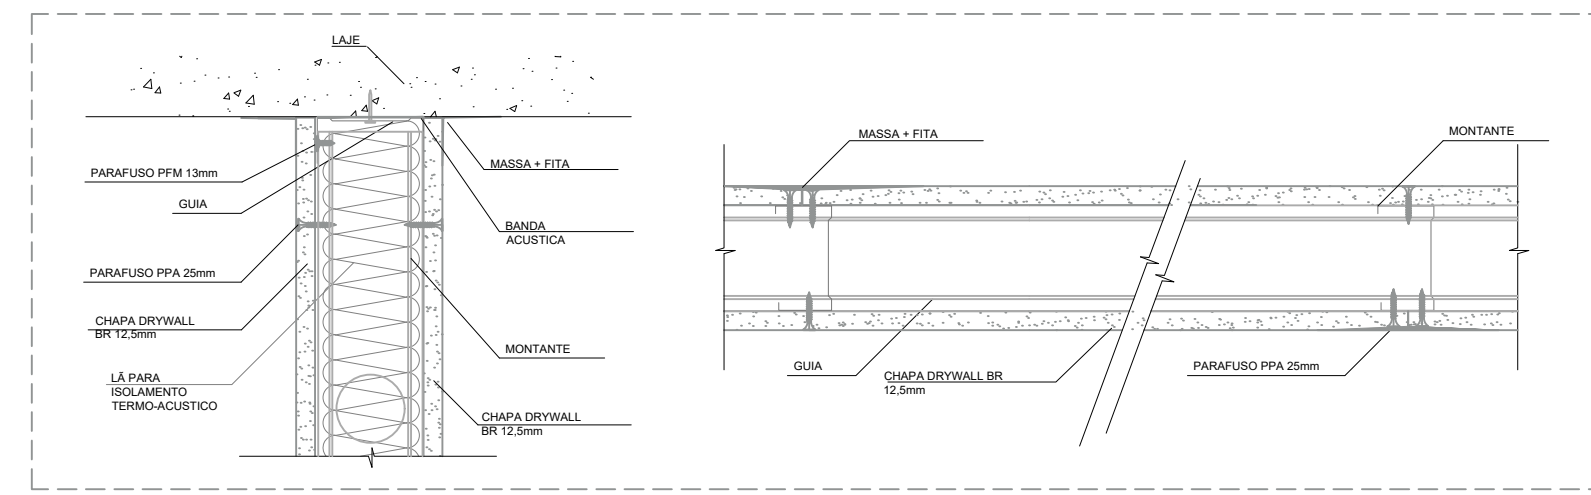


Detalhe Genérico - Parede Drywall Simples Sem escada

RELAÇÃO DE PORTAS


ESP.	DIMENSÕES (LARGURA x ALTURA)	QUANT.	ÁREA	TIPO
PMG-01	0,80 x 2,10 x 0,12 x 0,00	03	01,68	GIRO
PMG-02	1,40 x 2,10 x 0,12 x 0,00	06	02,94	GIRO
PMG-03	1,60 x 2,10 x 0,12 x 0,00	04	03,36	GIRO
PMG-04	2,00 x 2,10 x 0,12 x 0,00	01	04,20	GIRO
PMR-01	7,00 x 2,50 x 0,20 x 0,00	01	17,50	REMOVÍVEL

RELAÇÃO DE JANELAS


ESP.	DIMENSÕES (LARGURA x ALTURA)	QUANT.	ÁREA	TIPO
JMC-01	1,70 x 1,00 x 0,12 x 1,10	10	01,70	CORRER

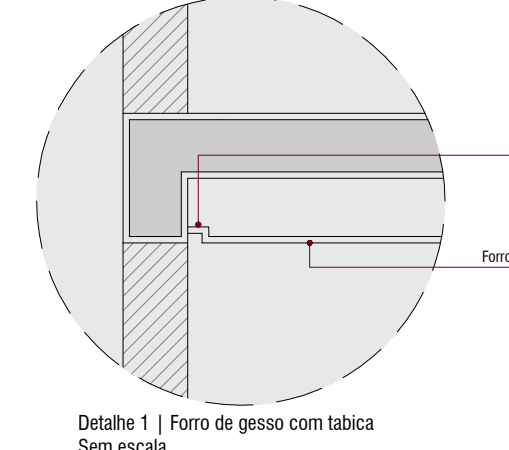

Detalhe 1 | Forro de gesso com tabica Sem escada

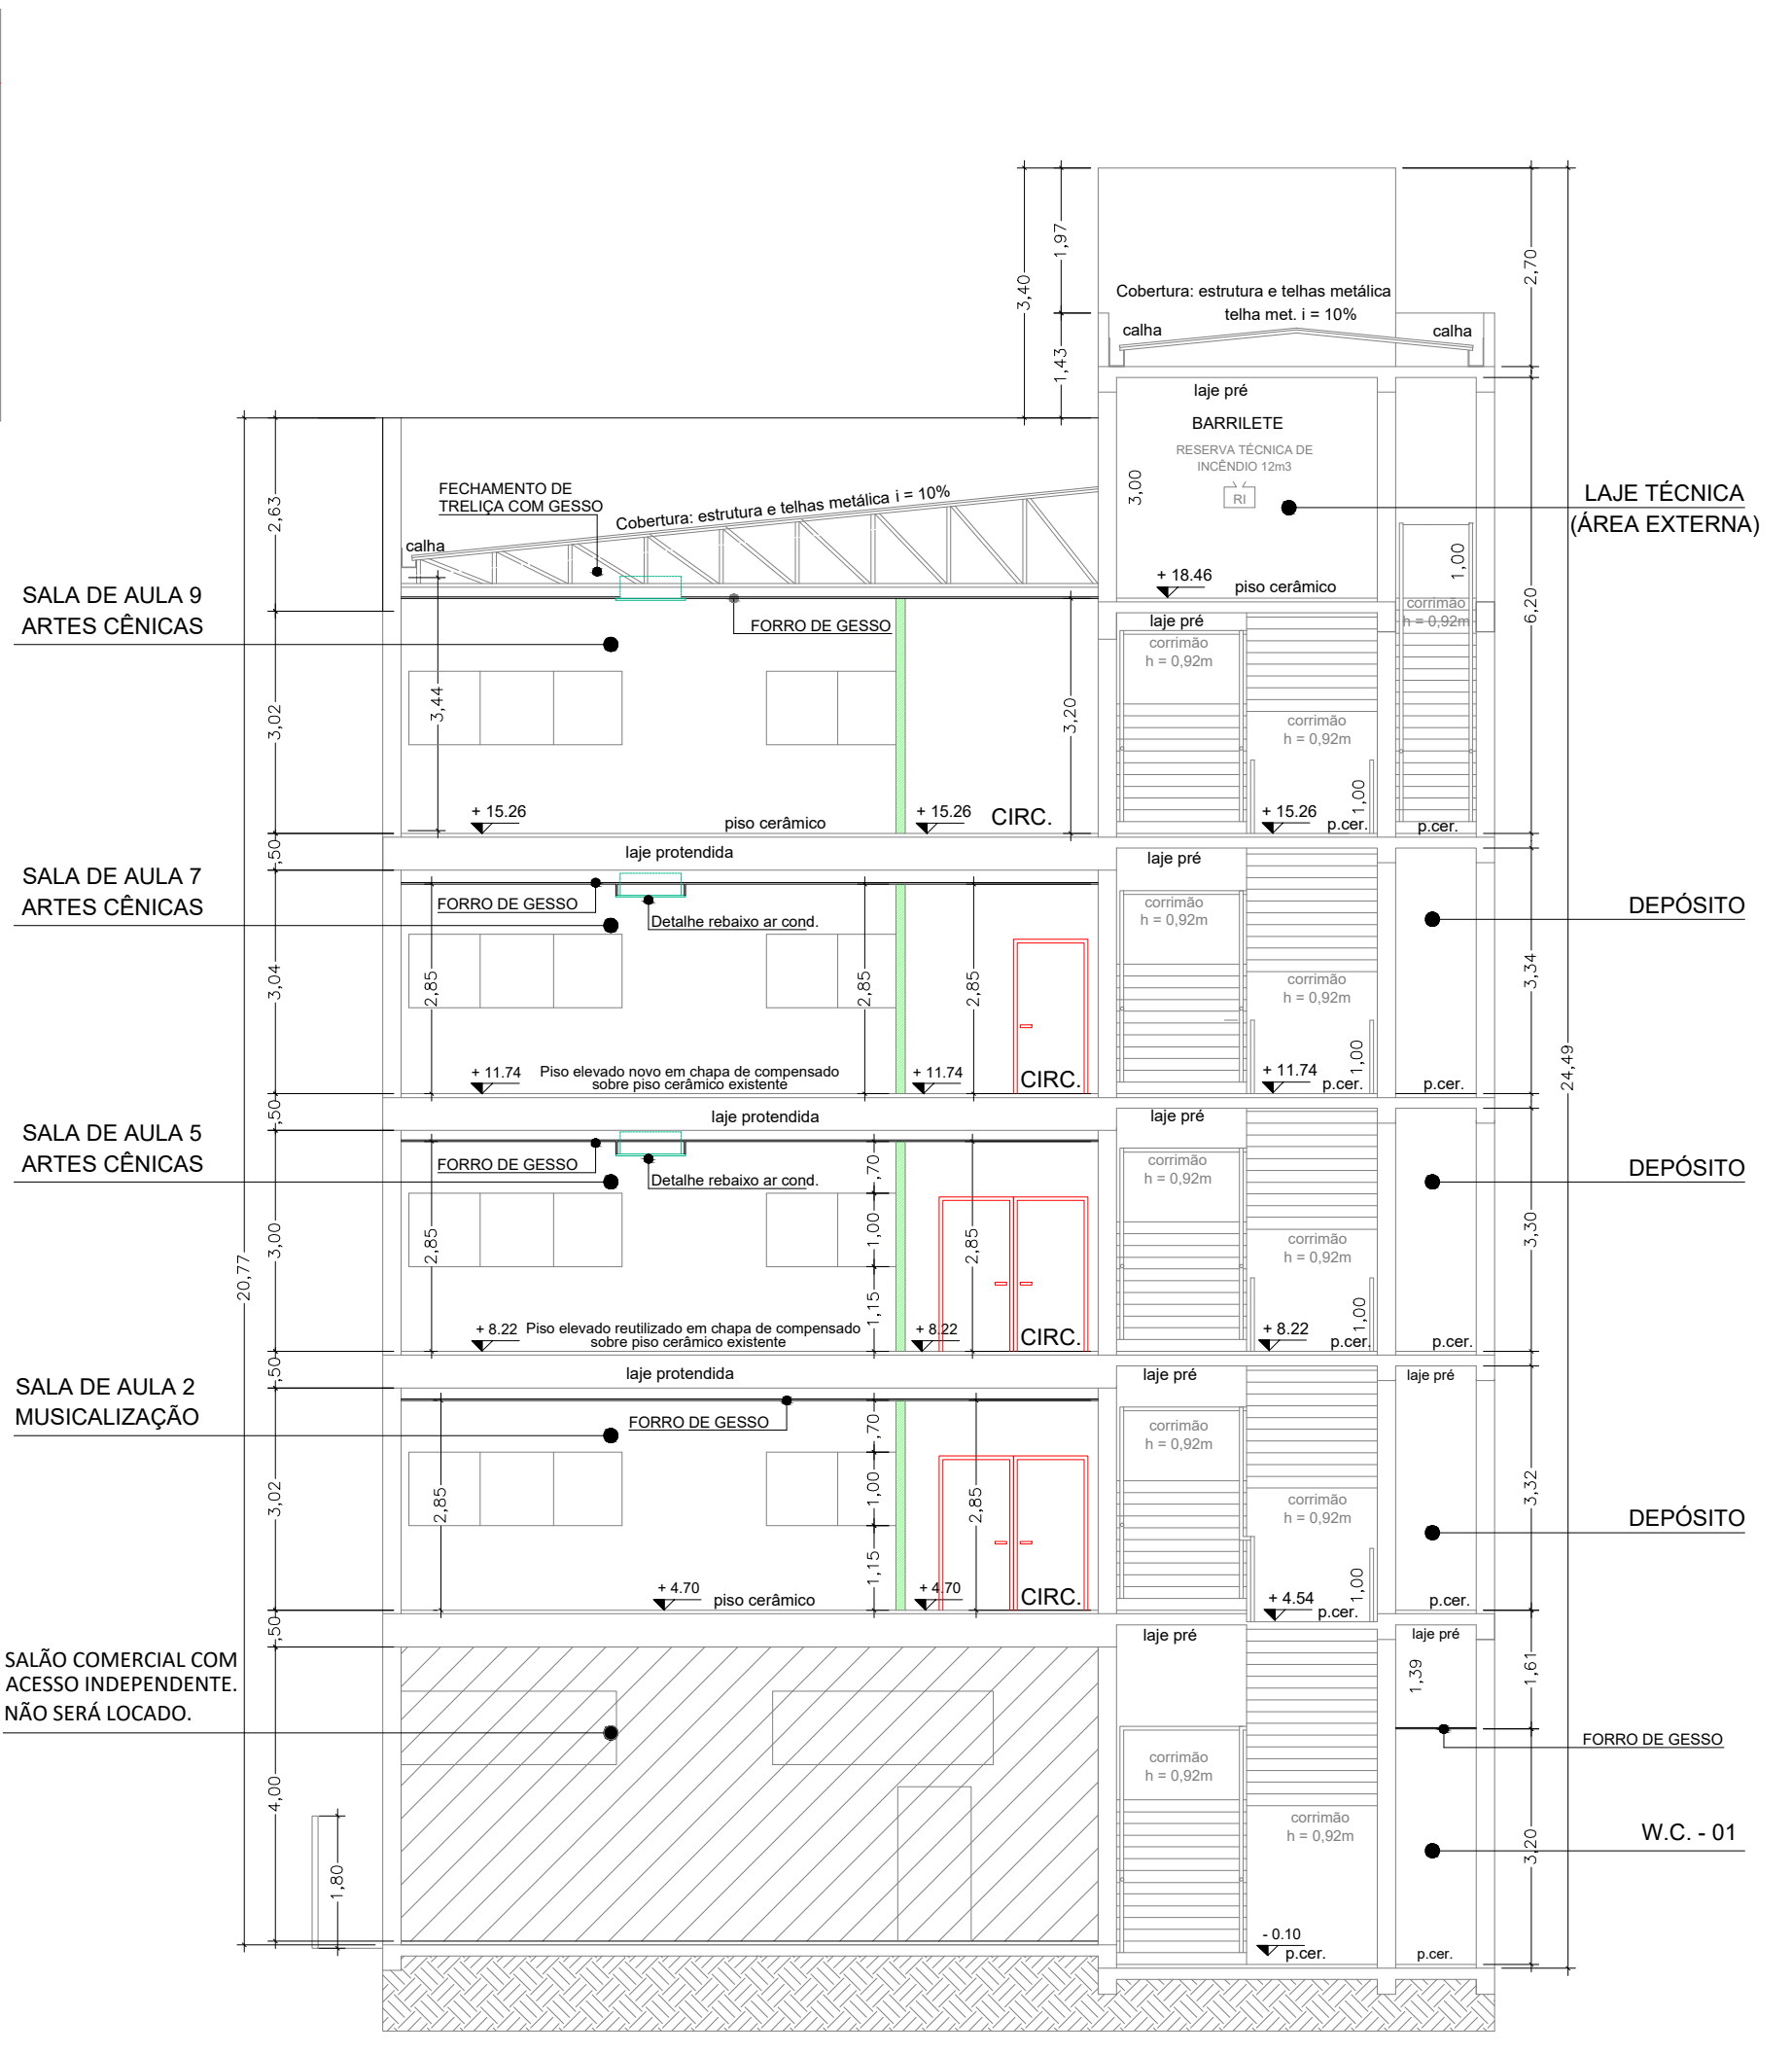

CORTE AA s/esc

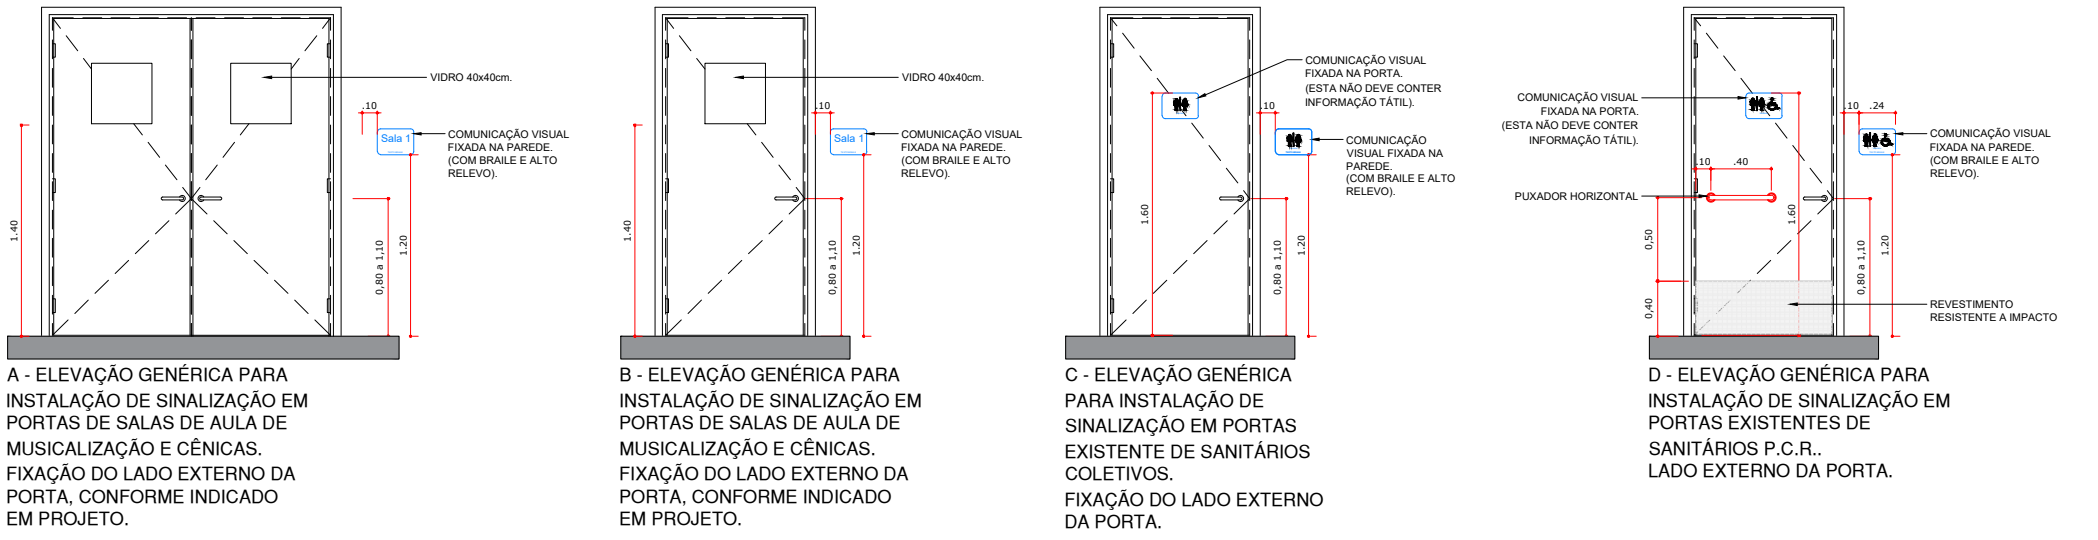

A - ELEVAGÃO GÊNÉRICA PARA INSTALAÇÃO DE SINALIZAÇÃO EM PORTAS DE SALAS DE AULA DE MUSICALIZAÇÃO E CÊNICAS. FIXAÇÃO DO LADO EXTERNO DA PORTA, CONFORME INDICADO EM PROJETO.

B - ELEVAGÃO GÊNÉRICA PARA INSTALAÇÃO DE SINALIZAÇÃO EM PORTAS DE SALAS DE AULA DE MUSICALIZAÇÃO E CÊNICAS. FIXAÇÃO DO LADO EXTERNO DA PORTA, CONFORME INDICADO EM PROJETO.

C - ELEVAGÃO GÊNÉRICA PARA INSTALAÇÃO DE SINALIZAÇÃO EM PORTAS EXISTENTES DE SANITÁRIOS COLETIVOS. FIXAÇÃO DO LADO EXTERNO DA PORTA.

D - ELEVAGÃO GÊNÉRICA PARA INSTALAÇÃO DE SINALIZAÇÃO EM PORTAS EXISTENTES DE SANITÁRIOS P.C.R. LADO EXTERNO DA PORTA.

CÓPIA CONTROLADA  
LIBERADO EXECUTIVO  
DATA: 12/11/2024 REV.: 00 AUTORIZADO: RODRIGO

TABELA DE ACABAMENTOS	
ESPECIFICAÇÃO	
1	PISO
1	PISO EXISTENTE À MANTER
2	PISO ELEVADO MADEIRA, REAPROVEITAMENTO COM APLICAÇÃO DE VERNIZ
3	PISO ELEVADO MADEIRA, NOVO COM APLICAÇÃO DE VERNIZ
PAREDE	
1	PINTURA COR BRANCO - TINTA LÁTEX FOSCO, INCLUSO EMMASSAMENTO
2	PINTURA EXISTENTE À MANTER
FORRO	
1	FORRO DE GESSO COM TABICA DE 2cm (Detalhe 1) - PINTURA COR BRANCO - TINTA LÁTEX FOSCO - OU SIMILAR, INCLUSO EMMASSAMENTO E ISOLAMENTO ACÚSTICO (LÁ DE ROCHA)
2	FORRO DE GESSO COM TABICA EXISTENTE À MANTER
3	FORRO DE GESSO COM TABICA DE 2cm (Detalhe 1) - PINTURA COR BRANCO - TINTA LÁTEX FOSCO - OU SIMILAR, INCLUSO EMMASSAMENTO E ISOLAMENTO ACÚSTICO (LÁ DE ROCHA)

DD	DATA	EMISSÃO INICIAL	REVISÃO	RESP.
00	12/11/2024	EMISSÃO INICIAL		RODRIGO RODRIGUES
REV.	DATA	DESCRIÇÃO		RESP.

**PRJ - EXECUTIVO**

ENGENHARIA

RODRIGO RODRIGUES ENGENHARIA  
End. Rua Ambrosina Conceição Soares, 72  
Jardim Santa Cruz - Iperó/SP  
cel.: (15) 99758-8598  
e-mail: contato@rodrigo.eng.br  
www.rodrigoeng.br

CLIENTE		FOLHA	
SUSTENIDOS ORGANIZAÇÃO SOCIAL DE CULTURA		3 / 3	
OBRA		REFORMA DE EDIFICAÇÃO PARA IMPLANTAÇÃO DE MUSICALIZAÇÃO E ARTES DO CONSERVATÓRIO DE TATUÍ	
ENDEREÇO		RUA ONZE DE AGOSTO, 620 - CENTRO - TATUÍ/SP	
TÍTULO		DETALHES SANITÁRIOS / CORTE A-A	
RESP. TÉCNICO	DATA INÍCIO	DATA REVISÃO	REVISÃO
RODRIGO RODRIGUES DE LIMA - CREA: 5069705984	12/11/2024	-	00
ART: 2420241425900			INDICADAS

DESENHO DE PROPRIEDADE DO RODRIGO RODRIGUES ENGENHARIA. ELABORADO EM SOFTWARE ESPECÍFICO, SENDO PROIBIDA SUA REPRODUÇÃO TOTAL OU PARCIAL SEM A NOSSA AUTORIZAÇÃO. DIREITOS AUTORAIS RESERVADOS LEI Nº 5194/66.

\* PARA PLOTAR EM TUBO DE 110MM, ESCALAR PARA 10:1 \* PARA PLOTAR EM PDF, CONFIGURAR A PÁGINA CORRETA