






PLANTA BLOCOS 04 E 05
1:100

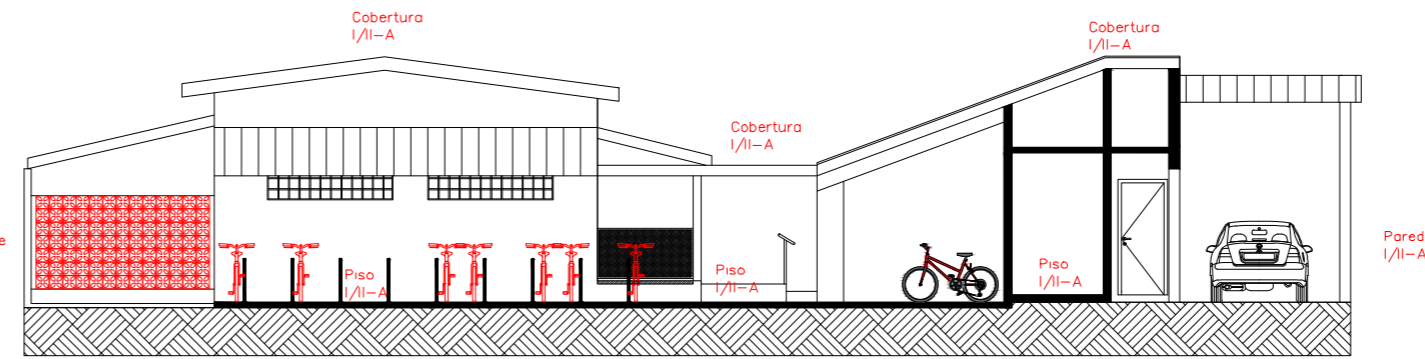


ELEVAÇÃO B - BLOCOS 04 E 05
1:100

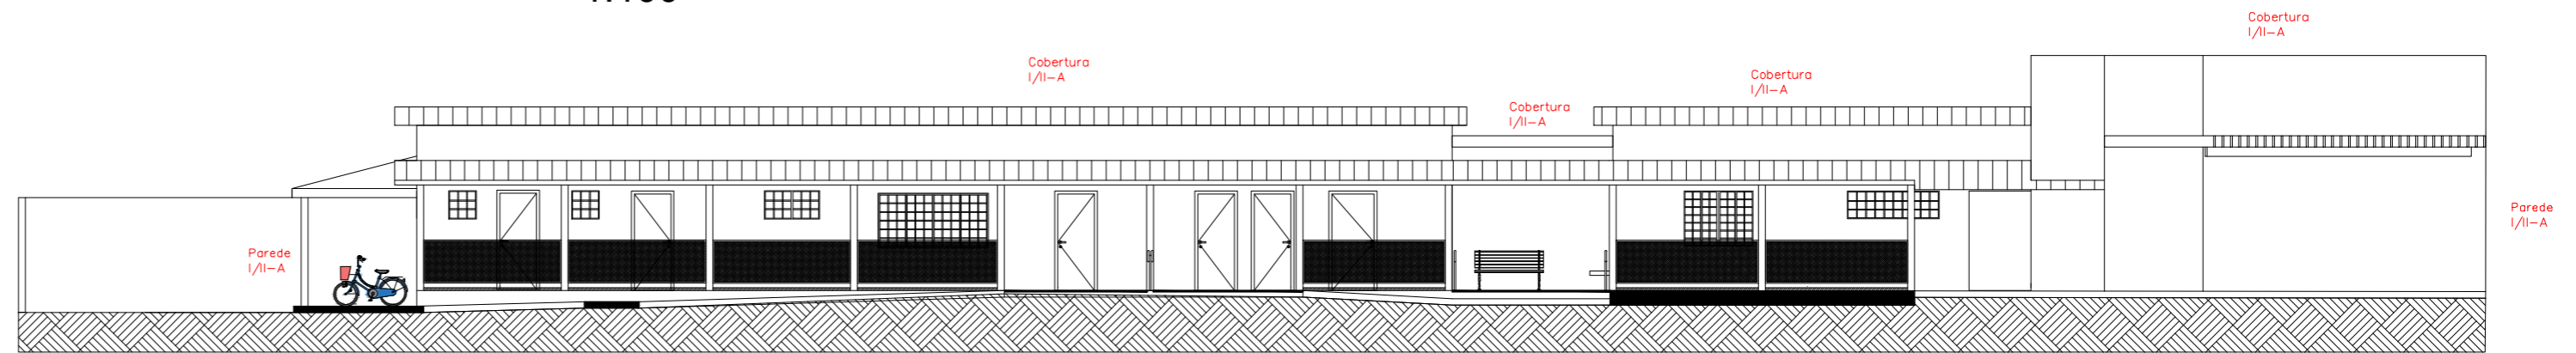

ELEVAÇÃO A - BLOCOS 04 E 05
1:100

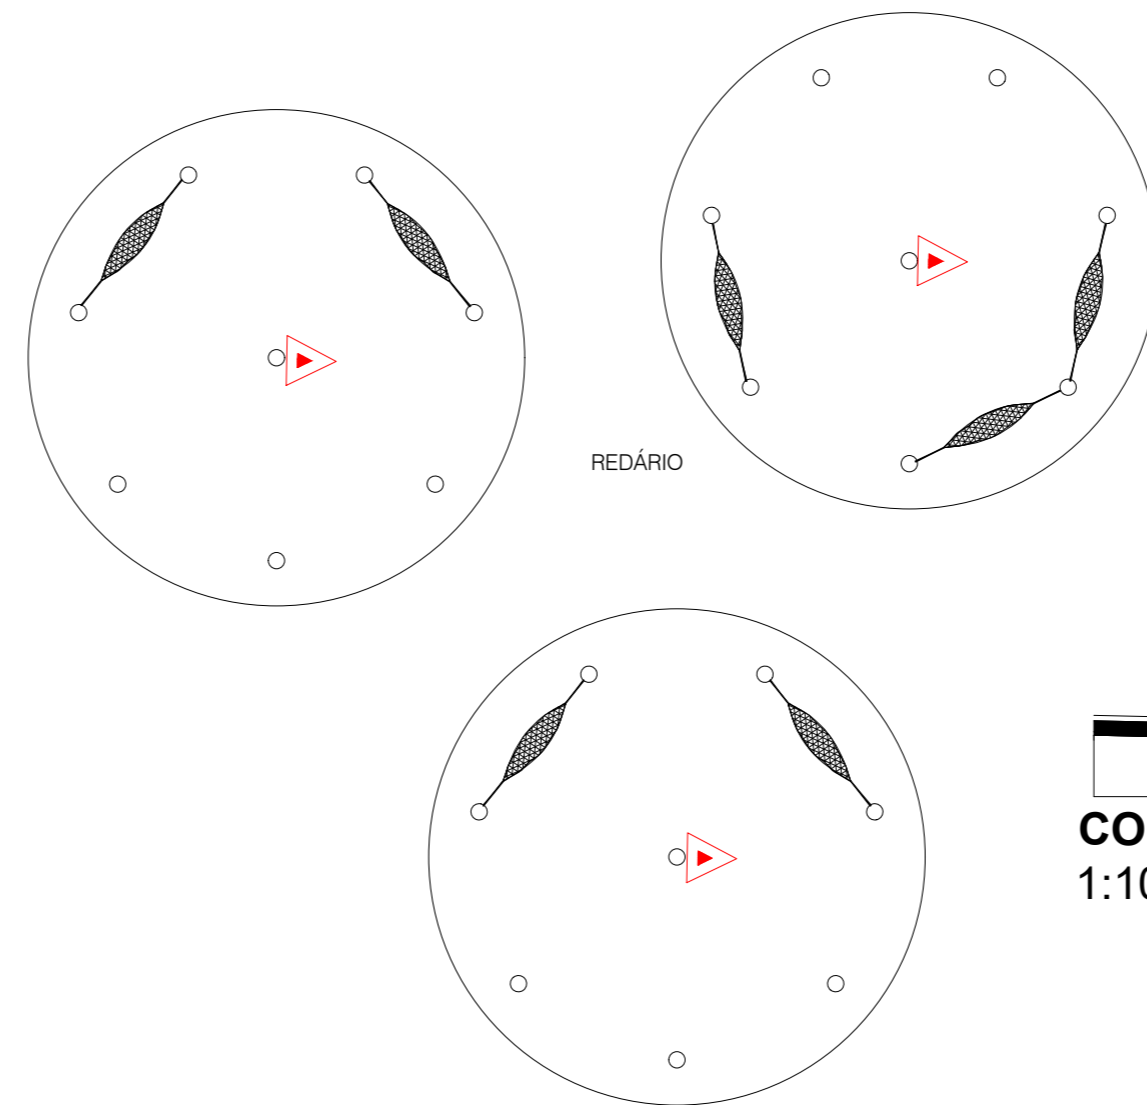

PLANTA BLOCO 06
1:100

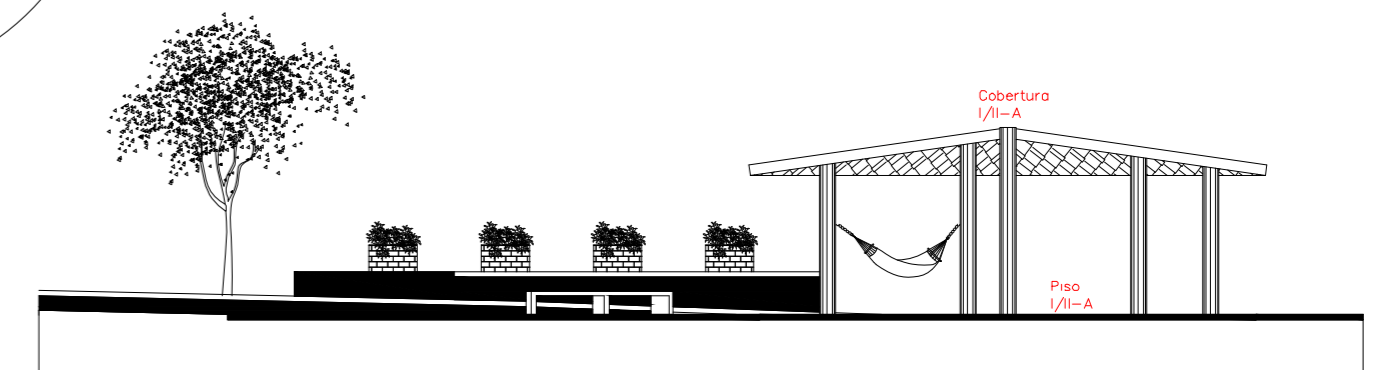

CORTE BLOCO 06
1:100

RESPONSÁVEL TÉCNICO
ENGR MARCOS FERNANDO LEME COELHO
CREA Nº: 50697/04675-SP
ART Nº: 28027230222033535

RESP. USO E PROPR.
SUSTENIDOS ORGANIZACAO SOCIAL DE CULTURA
CNPJ Nº: 01.891.025/0015-90

PROJETO TÉCNICO DE SEGURANÇA CONTRA INCÊNDIO
PLANTA BAIXA, CORTES E DETALHES TÉCNICOS

F.04/04

OCUPAÇÃO / USO: ALOJAMENTOS; HABITAÇÃO COLETIVA COM MAIS DE 16 LEITOS.
GRUPO / DIVISÃO: DIVISÃO B-1
LOCAL: RUA FARHAN SALLUM
RESP. USO E PROPR.: SUSTENIDOS ORGANIZACAO SOCIAL DE CULTURA
RESPONSÁVEL TÉCNICO: ENGR MARCOS FERNANDO LEME COELHO
ÁREA CONSTRUÍDA: 3.675,30m²